

Gemeinde Würenlingen



Kanton Aargau




Teiländerung Kulturlandplan

Materialabbauzone 'Erweiterung Unterfeld Süd'

19. Mai 2025 / Entwurf zur 2. Vorprüfung und Mitwirkung

Situation 1:5'000

Übersicht

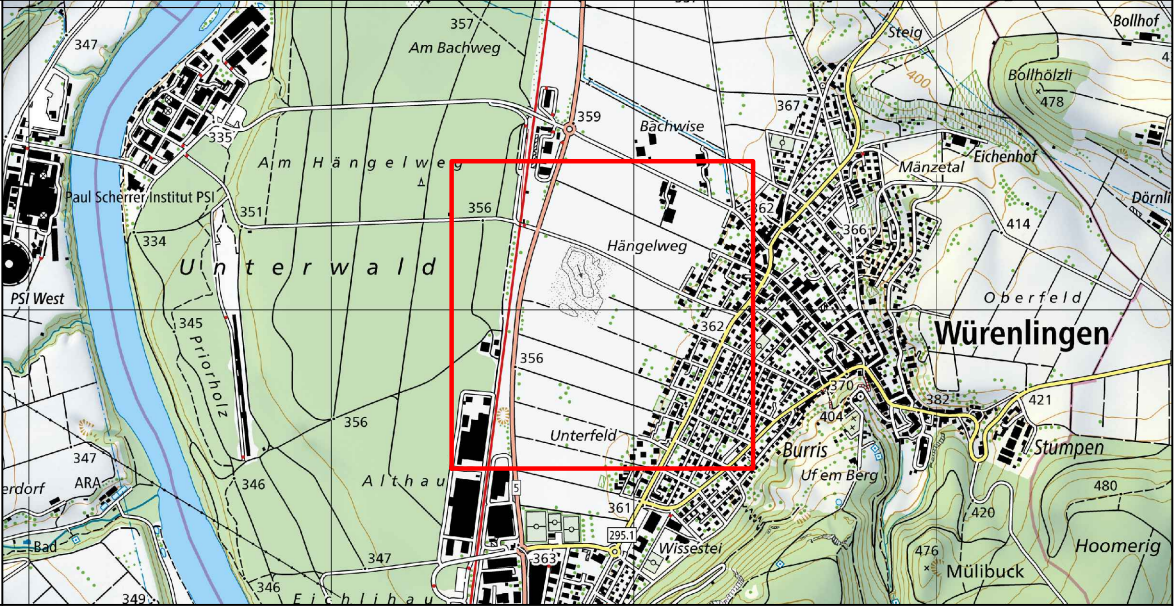

1:25'000

Vorprüfungsbericht

vom

Mitwirkung

vom

bis

Öffentlich aufgelegt

vom

bis

Von der Gemeindeversammlung beschlossen am:

Der Gemeindevorstand:

Die Gemeindevorstand:

P. Zimmermann

P. Sandmeier

Genehmigungsvermerk



landschaft+ressourcen

GmbH | Dorf 6 | 5056 Attelwil

Datum

19.05.2025

Format

30 x 63

Plan-Nr.

128.01-11a


Gezeichnet

PUT

Geprüft

DM

Rechtskräftiger Kulturlandplan 1:5'000

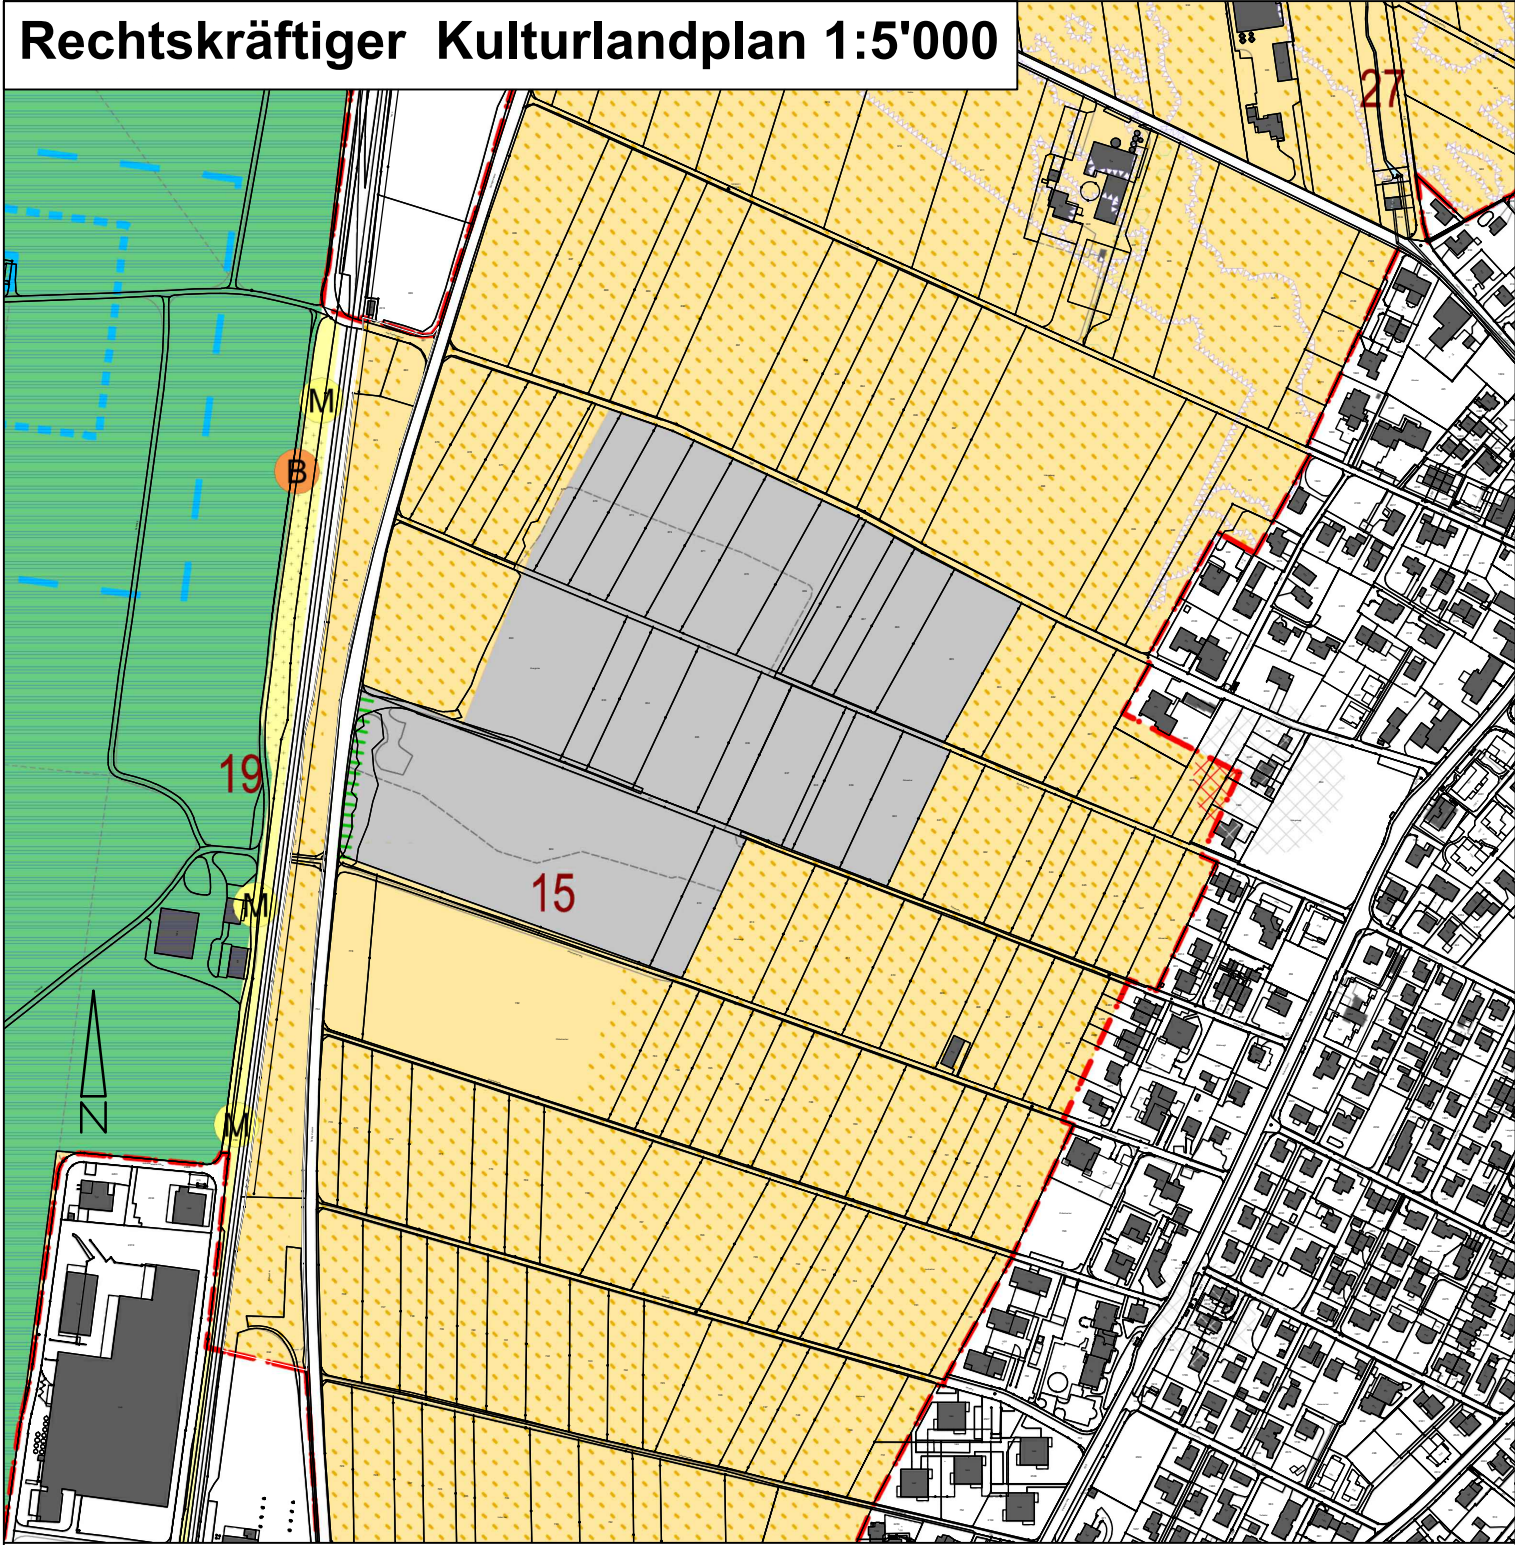

Legende

Grundlagen
Digitale Datenübernahme AGIS, Datenbezug vom September 2022 (LV95)
Rechtskräftiger Kulturlandplan der Gemeinde Würenlingen, genehmigt am 30.11.2016.

Genehmigungsinhalt rechtskräftig

Nutzungs-zonen

 Landwirtschaftszone

 Materialabbauzone

Schutz-zonen

 Magerwiesen

 Christbaumkultur auf Magerwiesen

Schutz-objekte

 Hecke

 Magere Böschungen

Orientierungsinhalt

 Wald

 Fruchtfolgef-lächen

 Grund- und Quellwasserschutzzone

 Kantonales Interessengebiet für Grundwasserschutzareal


 Freihaltebereich Hochwasser

 Archeologische Fundstelle (Meldepflicht vor Bodeneingriffen)

 Bauzonengrenze

 Objekte Landschaftinventar

Änderung Kulturlandplan (zu genehmigen) 1:5'000

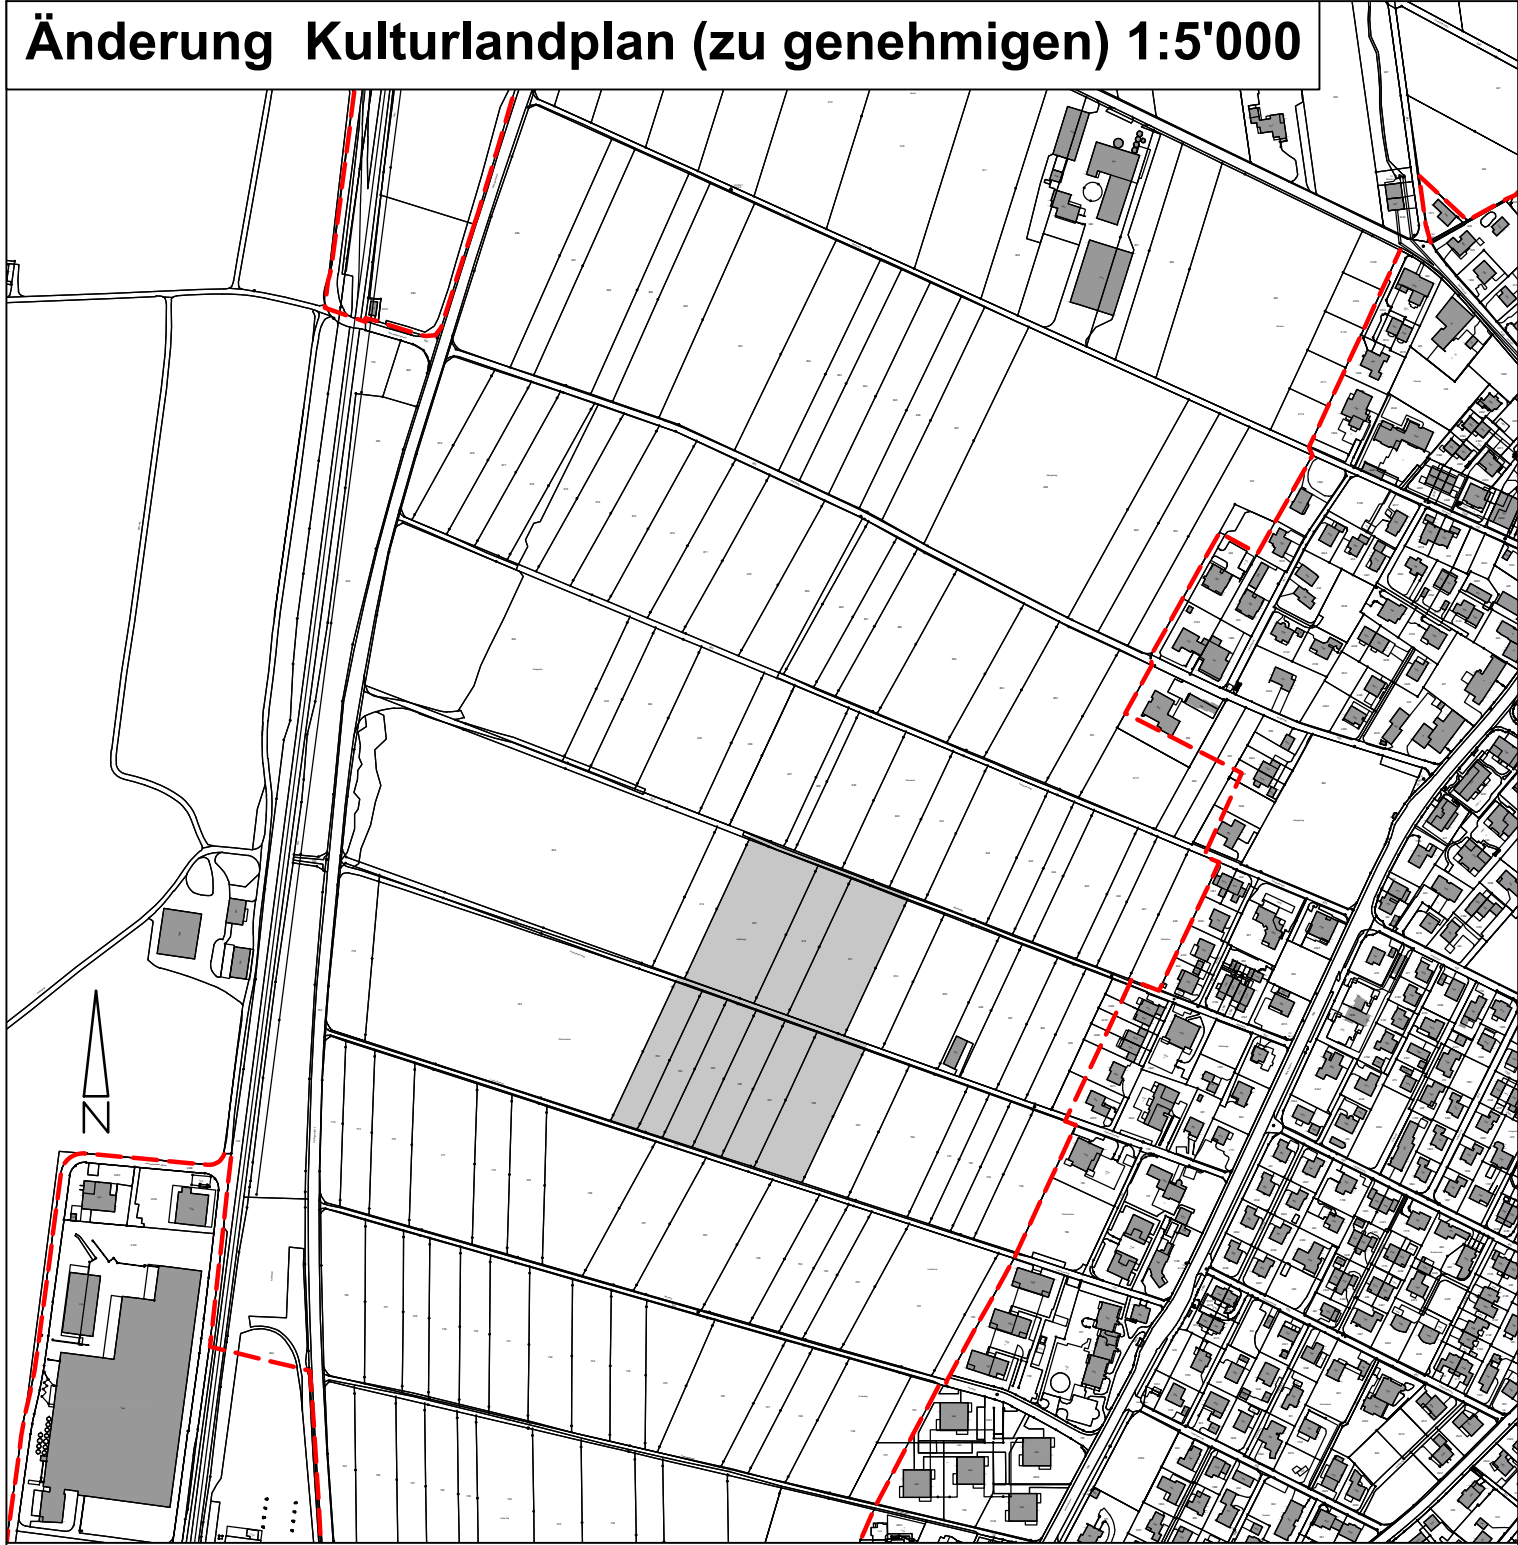

Legende

Grundlagen
Digitale Datenübernahme AGIS, Datenbezug vom September 2022 (LV95)
Rechtskräftiger Kulturlandplan der Gemeinde Würenlingen, genehmigt am 30.11.2016.

Genehmigungsinhalt (neu)

Nutzungs-zonen

 Materialabbauzone

Orientierungsinhalt

 Bauzonengrenze

0m 50m 100m 200m