



ETAPPE 1, 1:50

Bauzeit: 9 Wochen

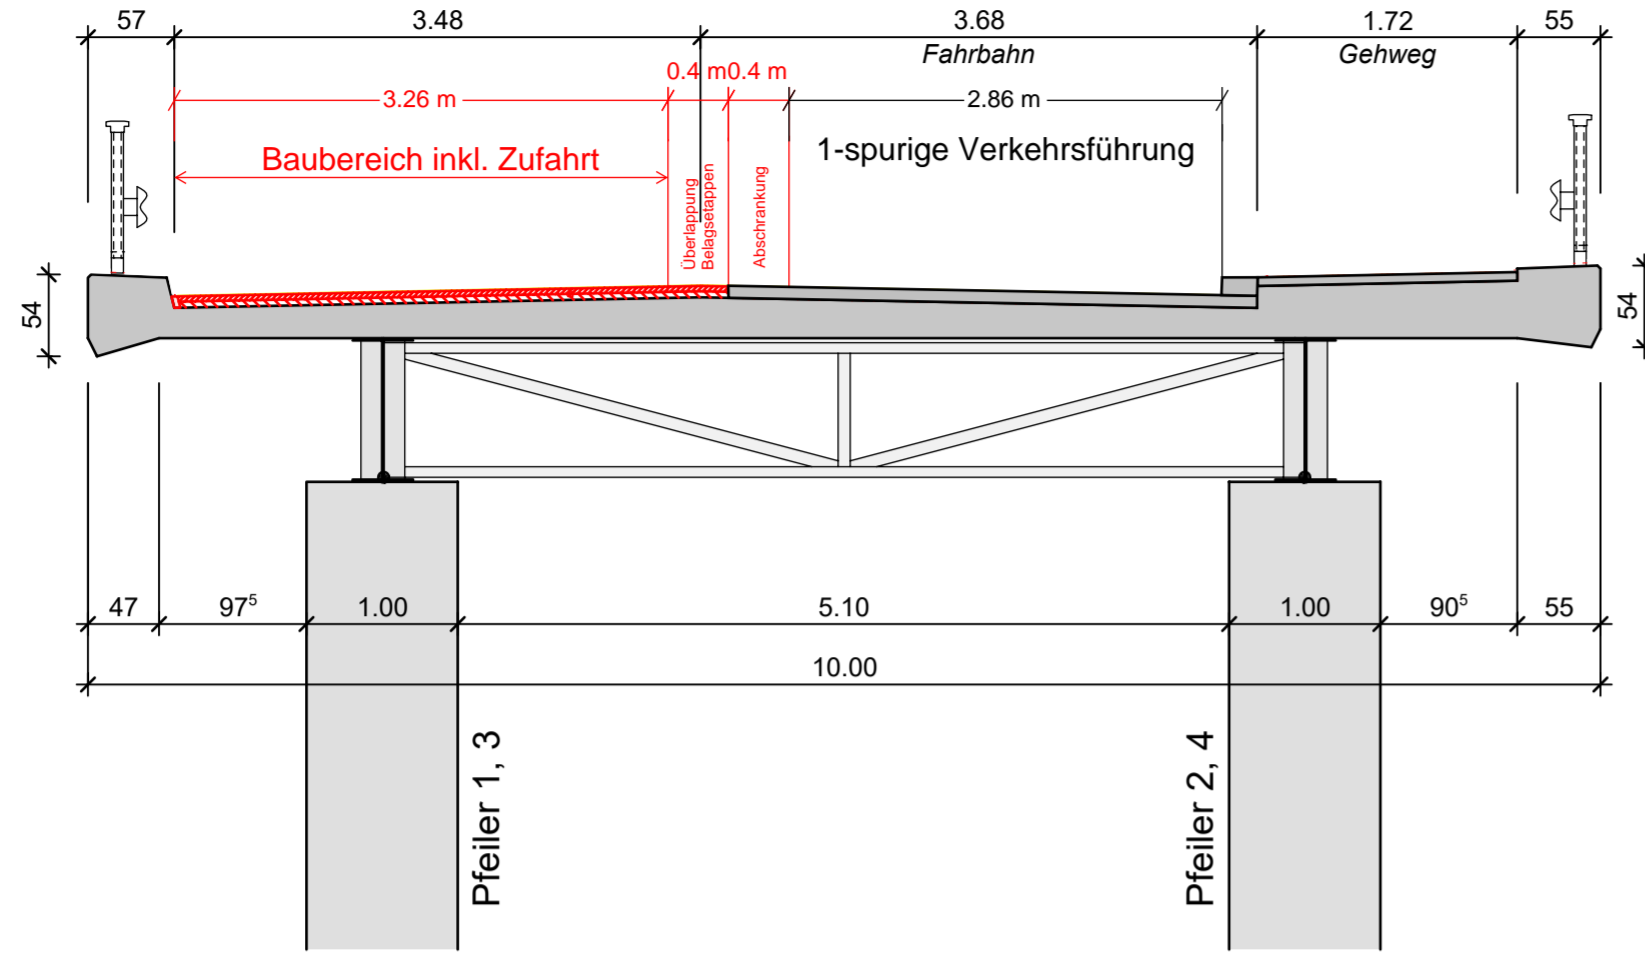


ETAPPE 2, 1:50

Bauzeit: 9 Wochen

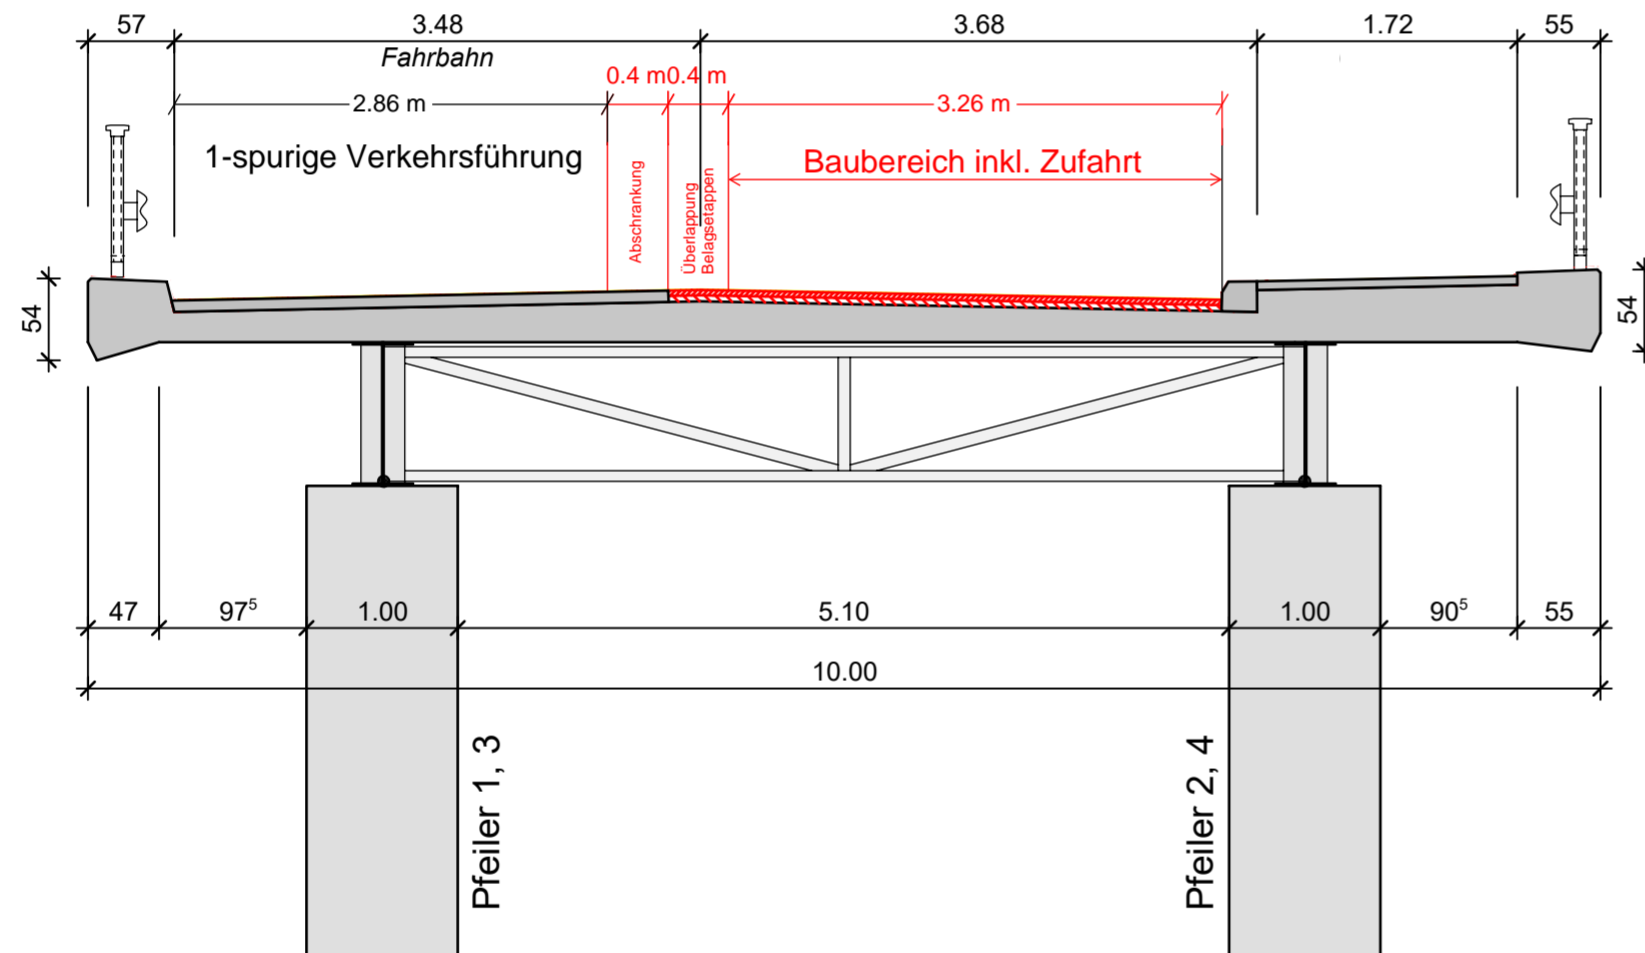

ETAPPE 3, 1:50

Bauzeit: 10 Wochen

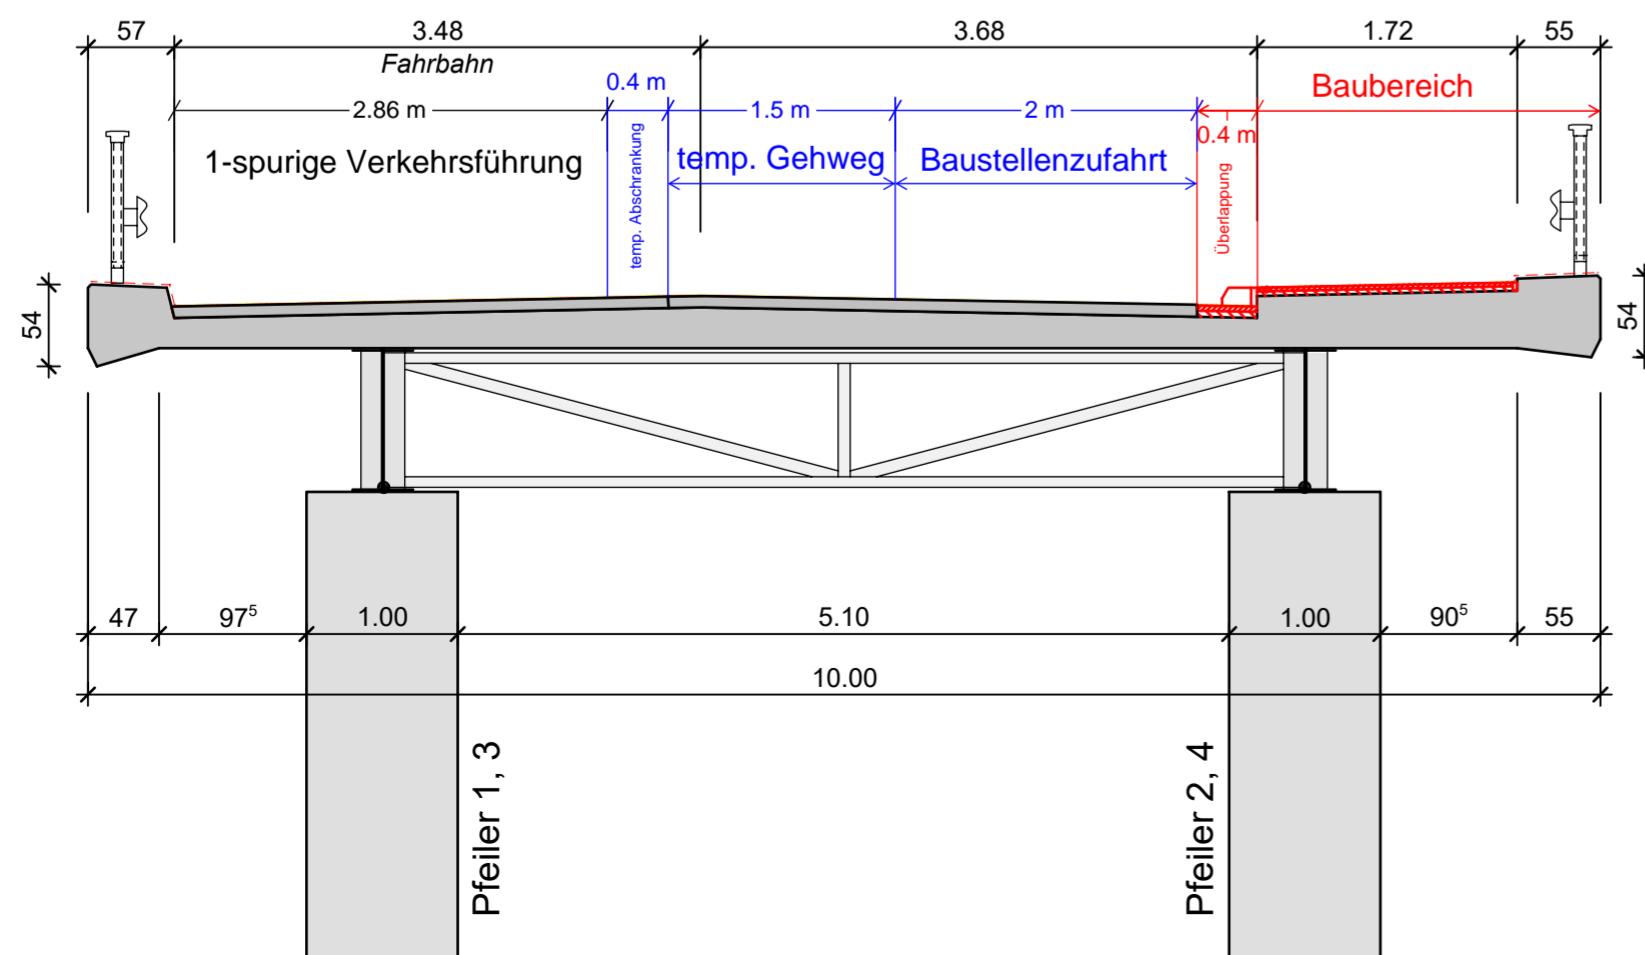

Revisionen	Rev.	Datum	gez.	gepr.	Index-Notiz

Zugehörige Listen		Zugehörige Pläne	
Nr.	Inhalt	Nr.	Inhalt



Bauvorhaben:
Instandsetzung Brücke Industriestrasse
 Bauprojekt



Bauherr:
 Gemeinde Würenlingen
 Dorfstrasse 13
 5303 Würenlingen

Darstellung:	Projekt-Nr.	Plan-Nr.	Rev.
	3915	101	V1.0

Bauphasen

Datum:	07.06.2024
gez.	frl
gepr.	sos
Massstab:	1:1000
Format:	

FPREISIGAG BAUINGENIEURE UND PLANER

HAGENHOLZSTRASSE 83B, CH-8050 ZÜRICH, T 044 308 85 85
 ZUERICH@PREISIGAG.CH, WWW.PREISIGAG.CH

ZÜRICH
 BERN
 BUCHS SG
 CHUR
 LENZBURG
 ST. GALLEN
 WINTERTHUR