Wasserversorgung Würenlingen

Hydraulisches Schema

Ausbau GWPW am Hengelweg

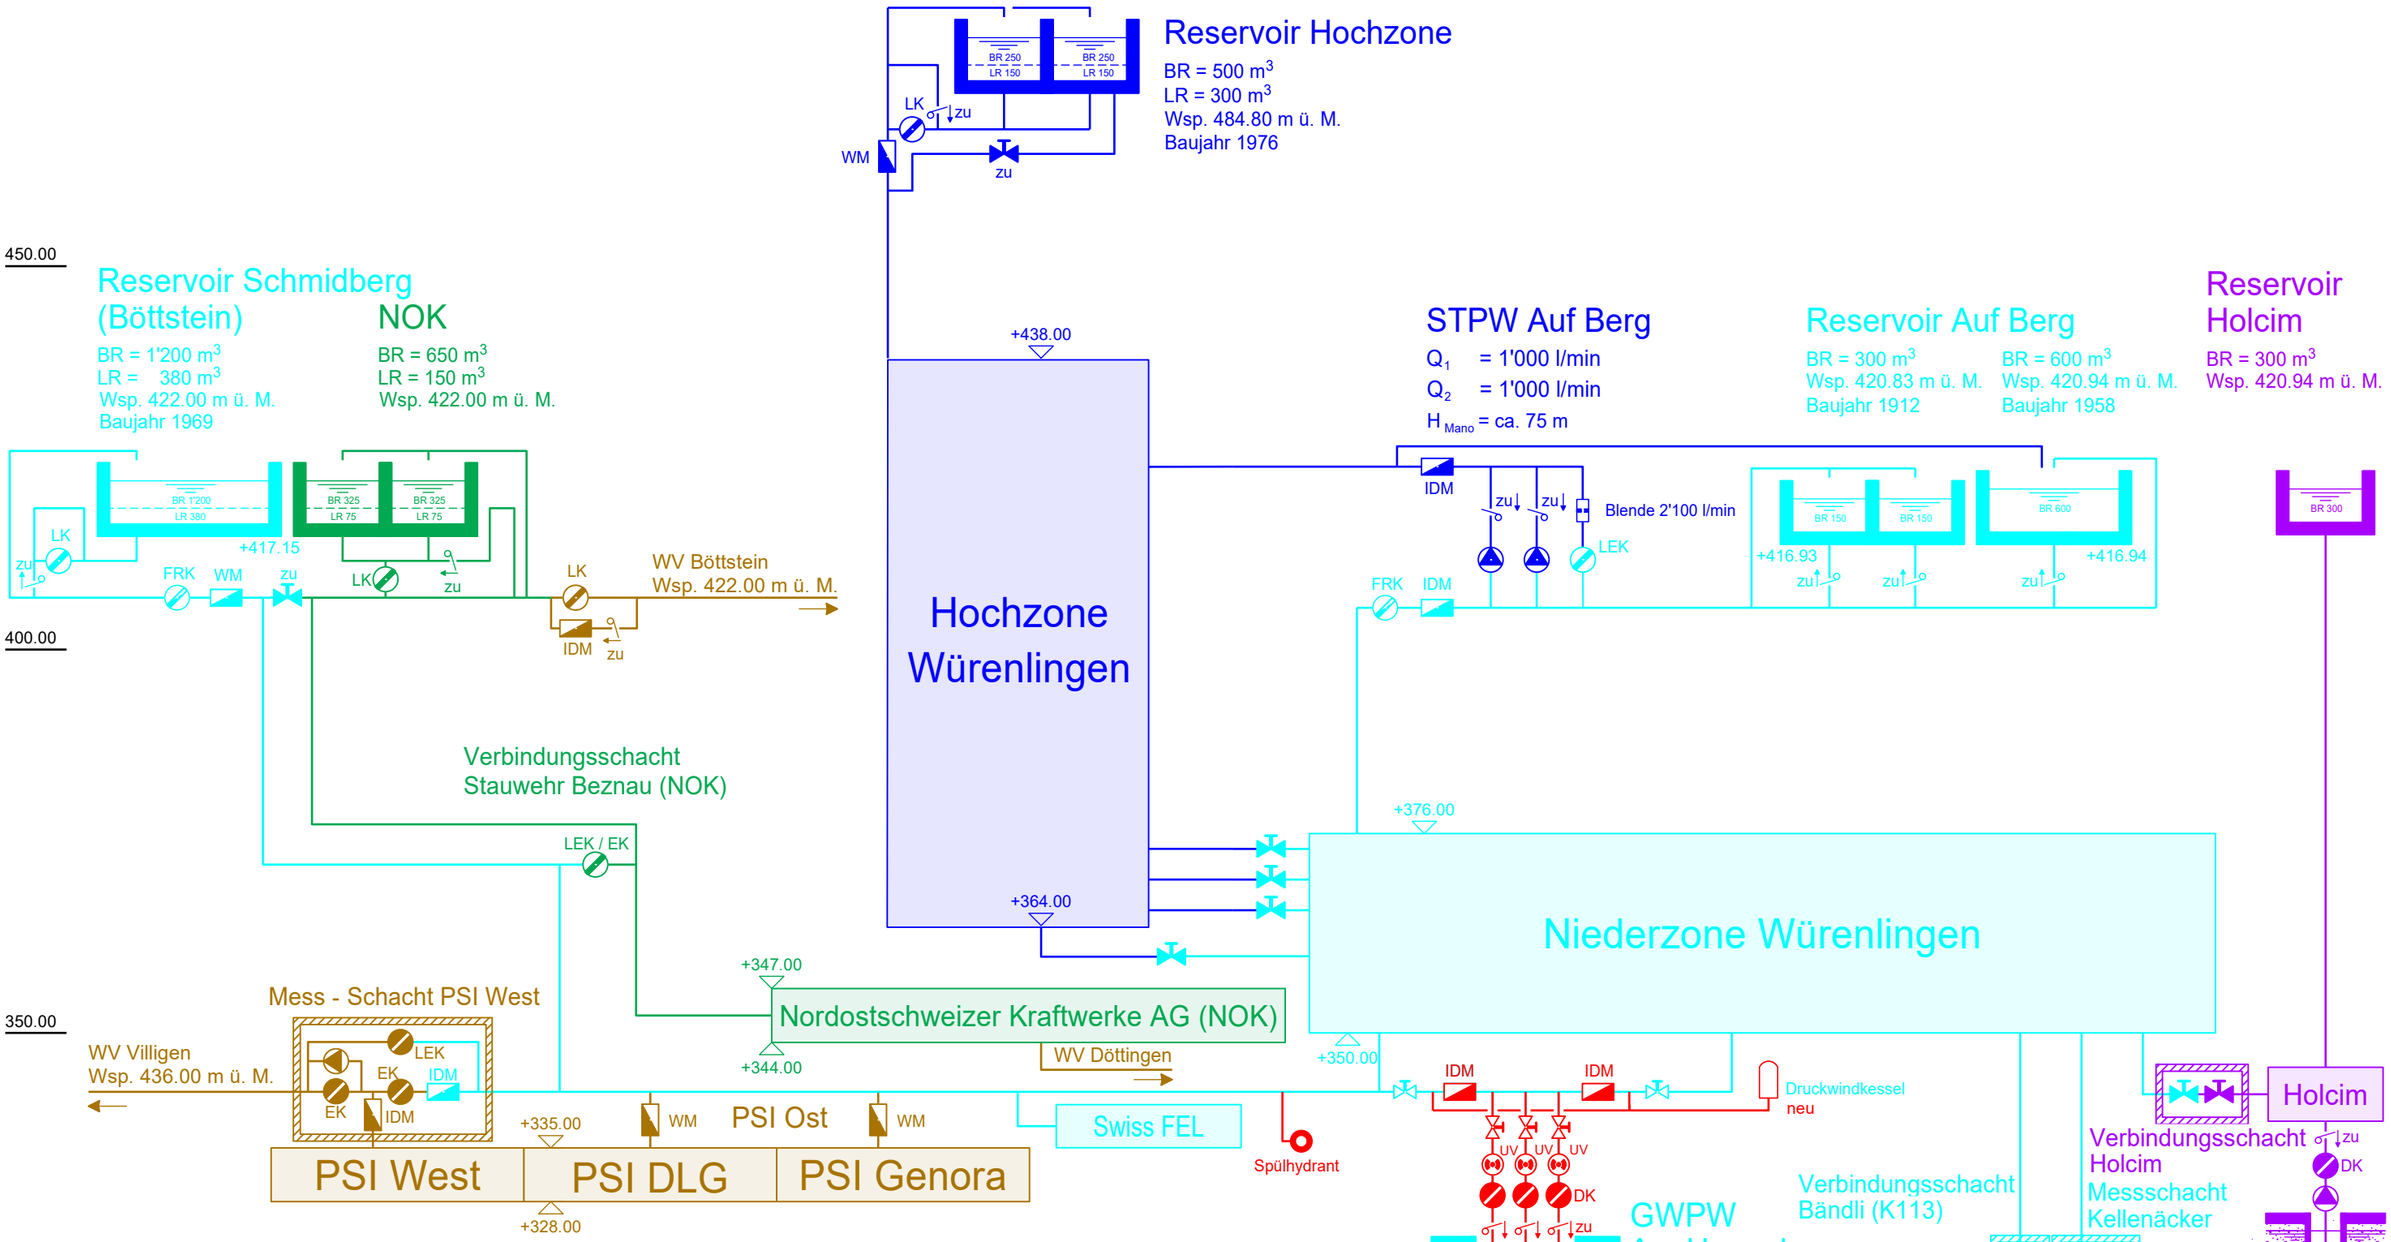

waldburger ingenieure

Waldburger Ingenieure AG
5000 Aarau Bleichemattstrasse 11 062 832 11 77
5507 Mellingen Industriestrasse 21 056 481 84 55
5277 Hottwil Hauptstrasse 52 062 867 36 33

5303.08_Hydr_Schema.2d
06. Februar 2025 / NS / LL

Legende

- WV Würenlingen Hochzone
- WV Würenlingen Niederzone
- WV NOK
- WV Holcim
- Fremde WV
- Projektiert

- Blende
- DK Drosselklappe
- EK/LEK Einspeiseklappe
- FRK Füllstandsregulierklappe
- LK Löschklappe
- Pumpe
- zu Rückschlagklappe
- Schieber (offen)
- Schieber (zu)
- UV UV - Entkeimungsanlagen
- Spühlhydrant
- Induktiver Durchflussmesser
- STPW Stufenpumpwerk
- GWPW Grundwasserpumpwerk