


Wasserversorgung Würenlingen

Hydraulisches Schema bestehende Anlagen

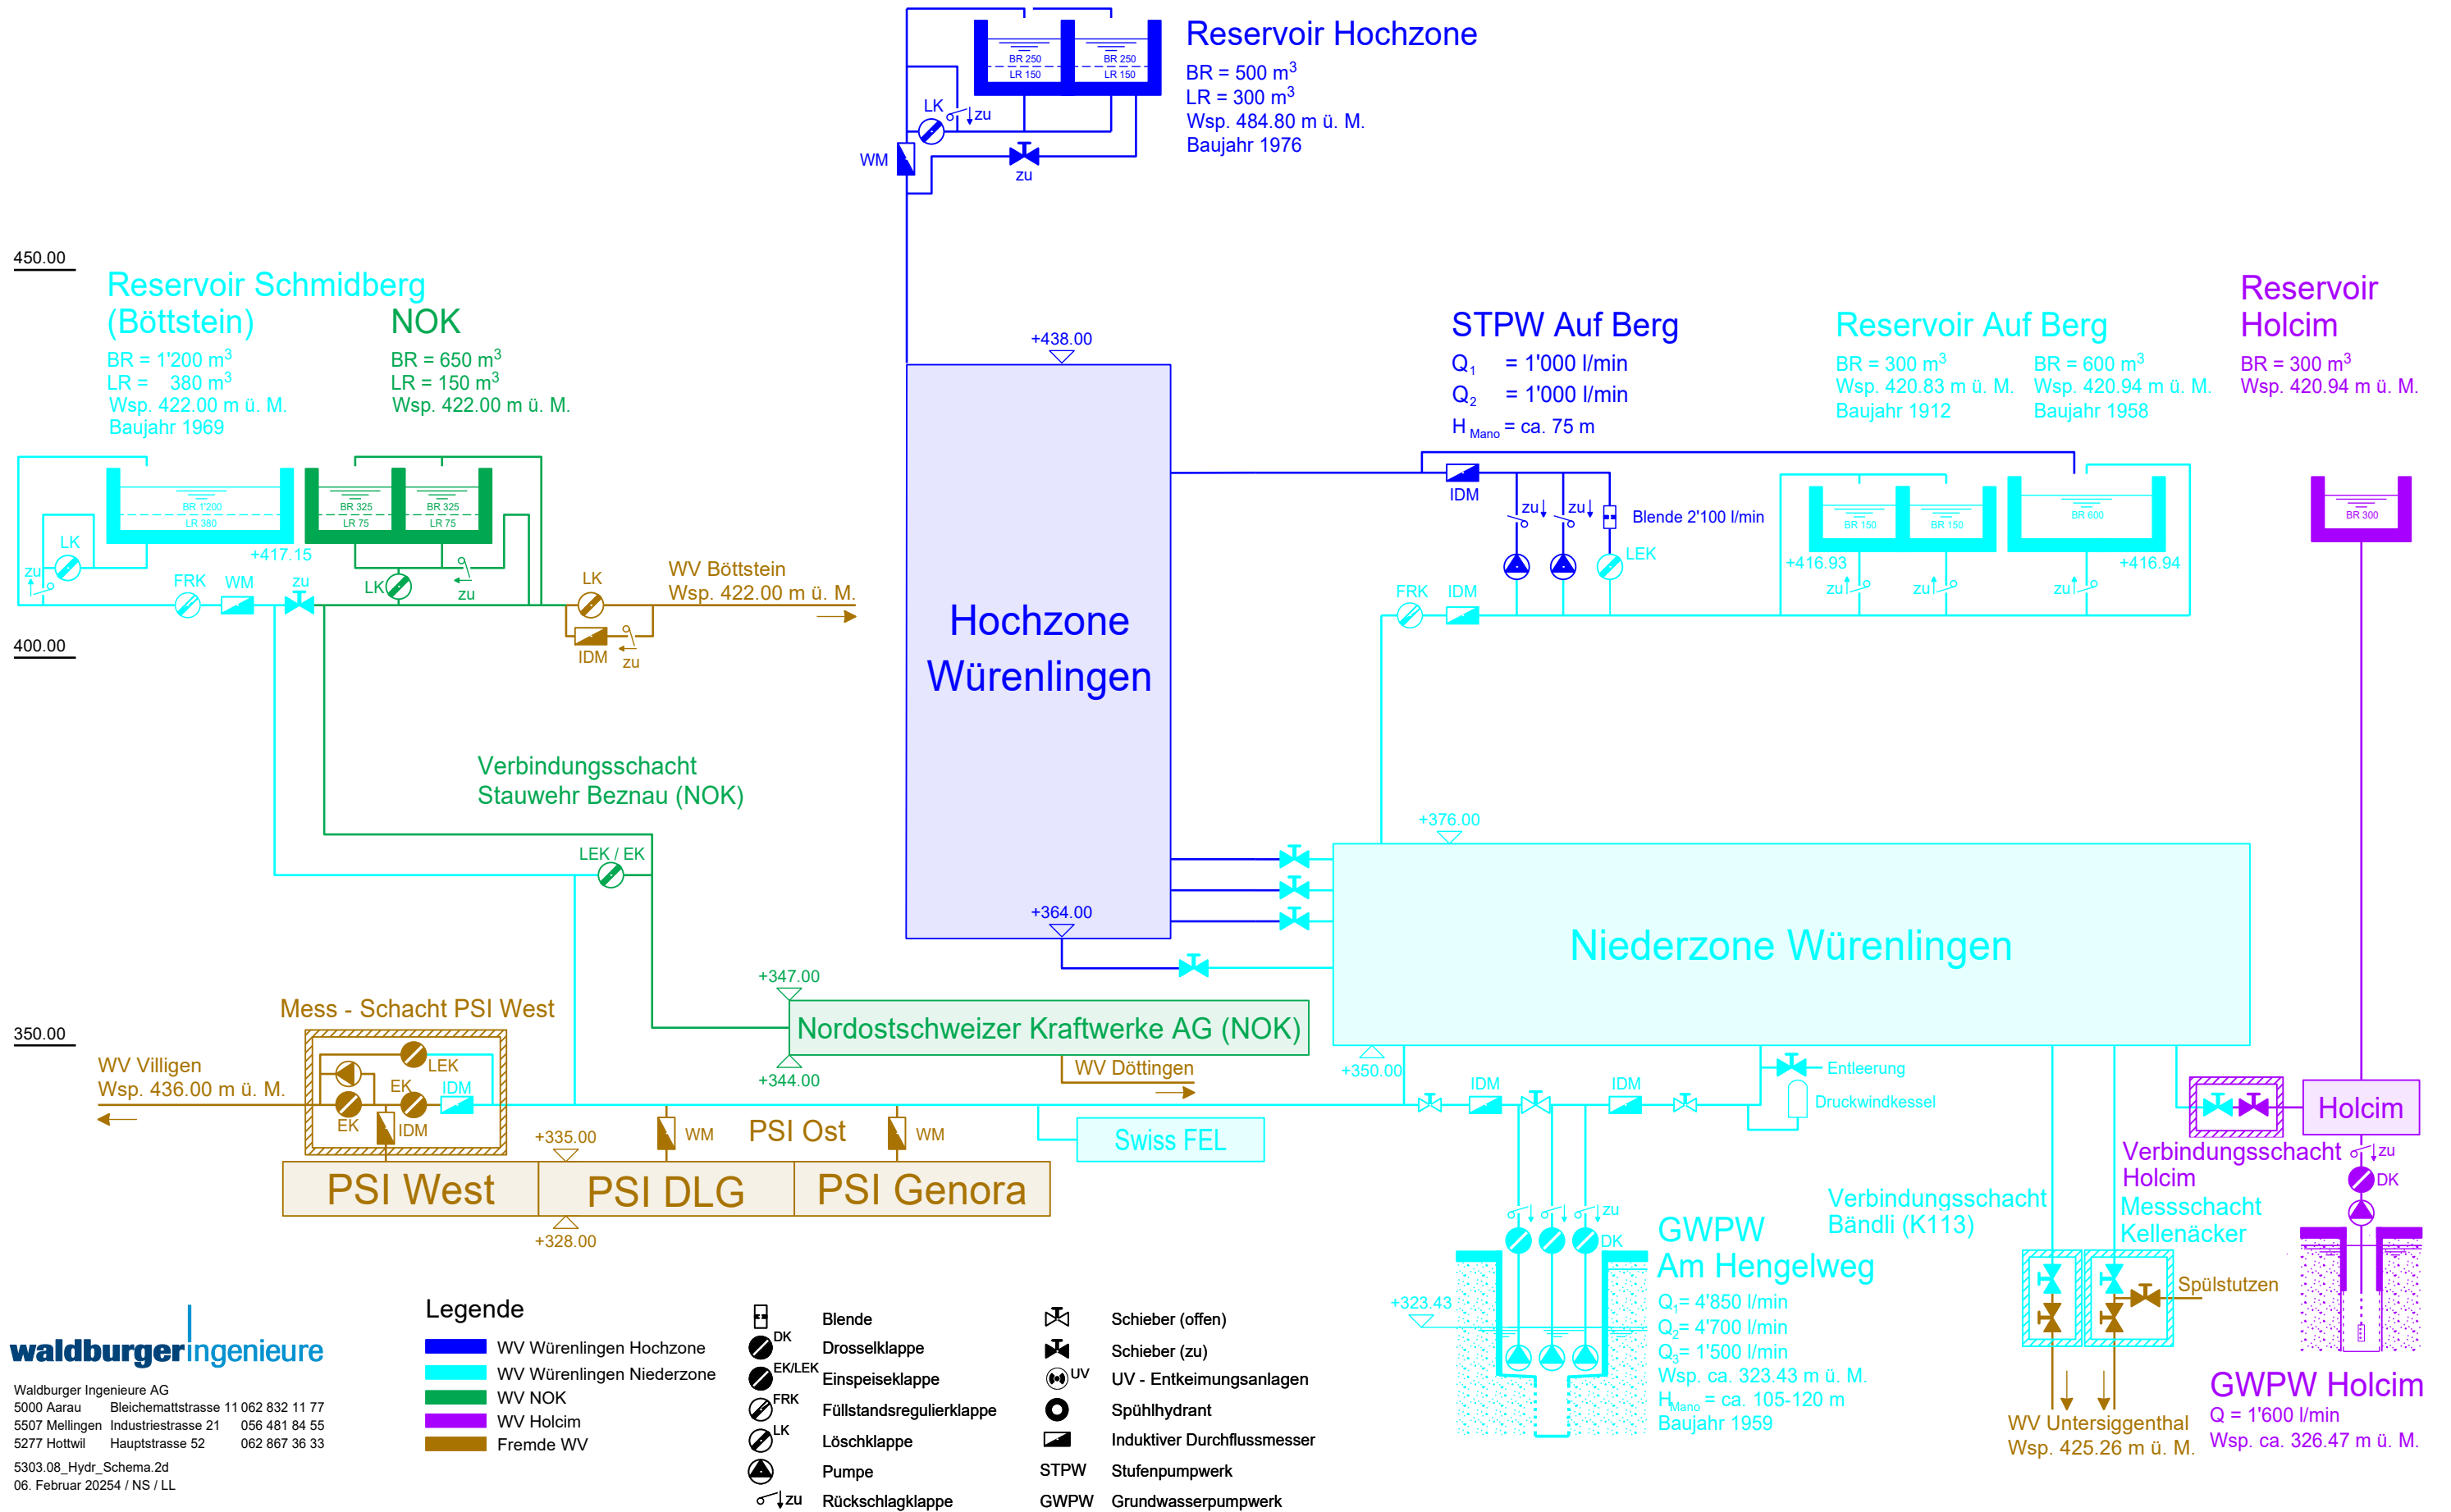

Legende

- █ WV Würenlingen Hochzone
- █ WV Würenlingen Niederzone
- █ WV NOK
- █ WV Holcim
- █ Fremde WV

- DK Blende
- LK Drosselklappe
- EK/LEK Einspeiseklappe
- FRK Füllstandsregulierklappe
- LK Löschklappe
- Pumpe
- zu Rückschlagklappe
- Schieber (offen)
- Schieber (zu)
- UV - Entkeimungsanlagen
- Spülhydrant
- Induktiver Durchflussmesser
- STPW Stufenpumpwerk
- GWPW Grundwasserpumpwerk