



Kanton Aargau

Gemeinde Würenlingen



# Wasserversorgung Würenlingen

## Grundwasserpumpwerk am Hengelweg



### Situation Gebäude Entwässerung 1 : 500

# Bauprojekt

Bestehende Werkleitungen schematisch und ohne Gewähr für Lage und Vollständigkeit. Aktuelle Pläne sind durch den Unternehmer vor Baubeginn bei den zuständigen Werken einzuholen.

**Legende**

	<i>Bestehend</i>	<i>Projekt</i>
Sauberwasser		
Wasser		
Signalkabel		
Swisscom / Tel.		

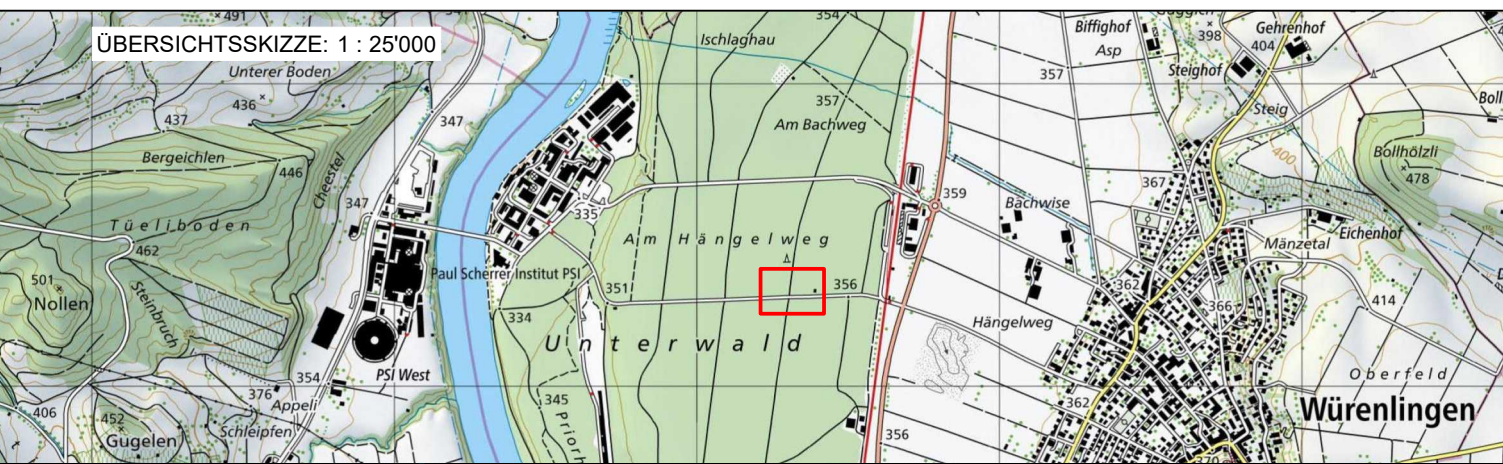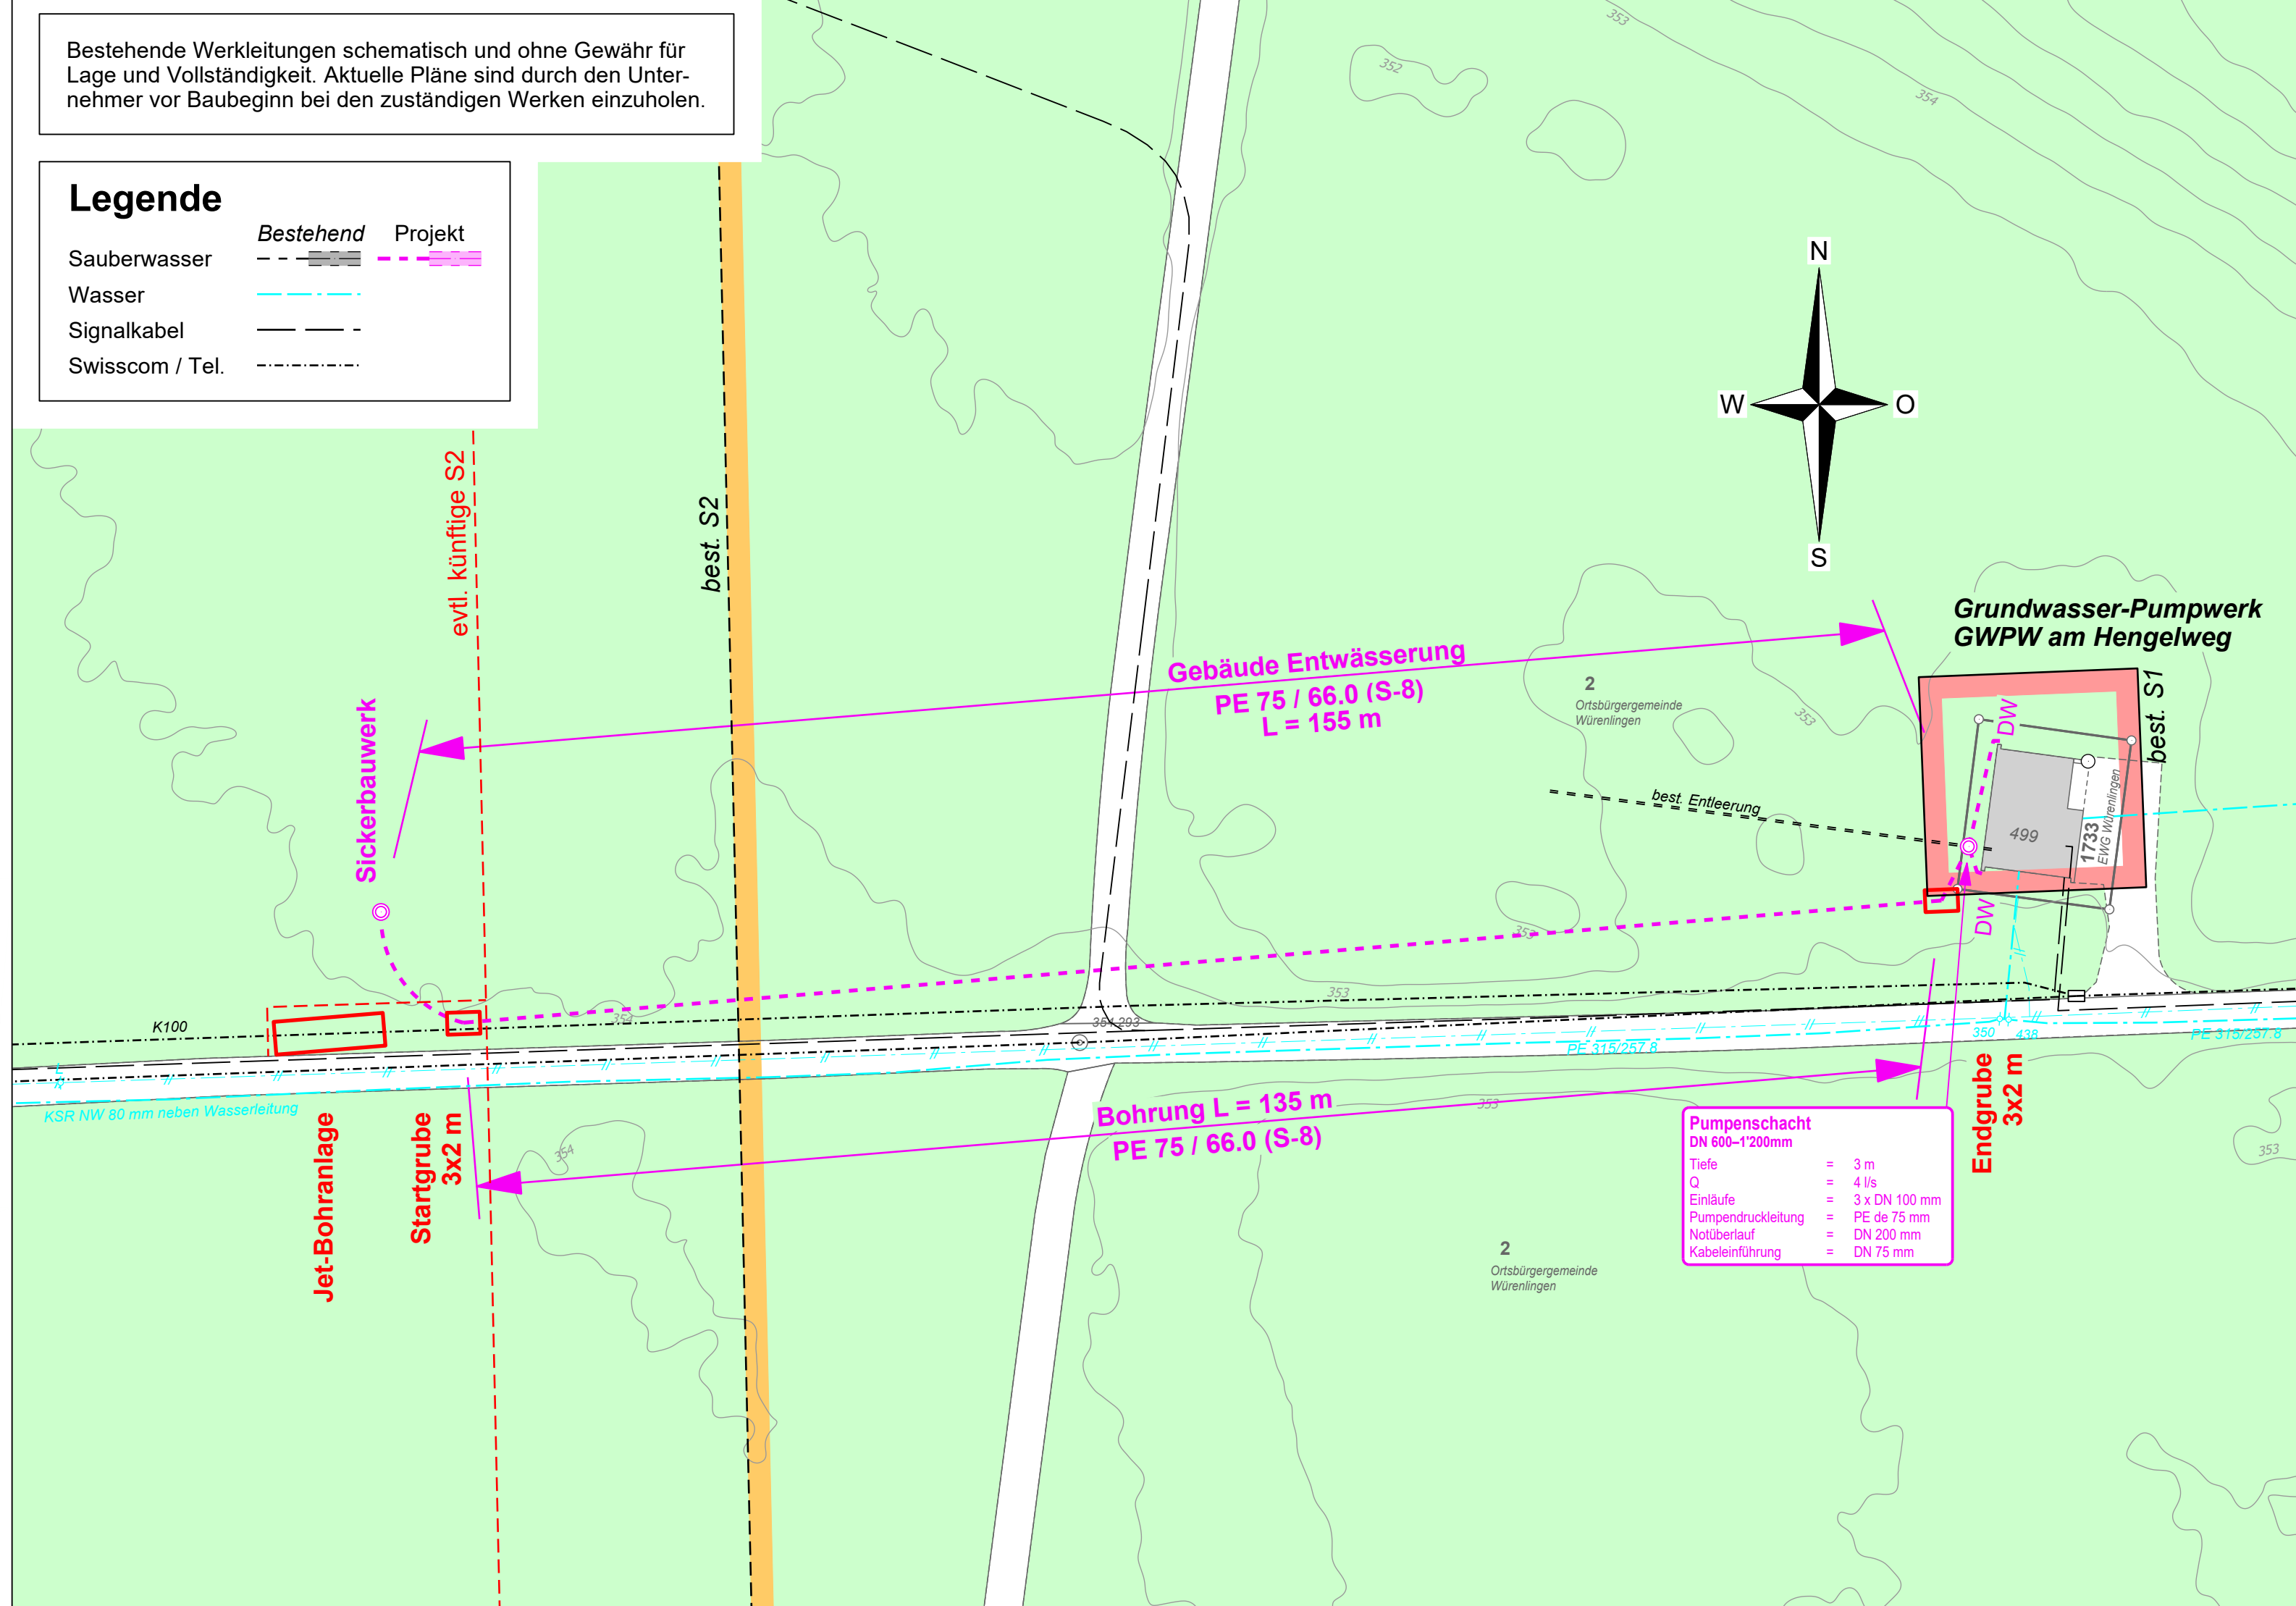

**waldburgeringenieure**

Waldburger Ingenieure AG  
5000 Aarau Bleichemattstrasse 11 062 832 11 77  
5507 Mellingen Industriestrasse 21 056 481 84 55  
5277 Hottwil Hauptstrasse 52 062 867 36 33

PLAN NR.	5303.08.304	FORMAT :	63 / 30
AMTLICHE VERMESSUNG	CH1903+LV95	Januar	2025
PROJEKT	Sp	2025	
GEZEICHNET	RW	06.02.2025	
GEPRÜFT	Sp	06.02.2025	
ÄNDERUNGEN	INDEX		
neue Linienführung	A	NS	10.04.2025
	B		
	C		

Gemeinde Würenlingen