




Wasserversorgung Würenlingen

Grundwasserpumpwerk am Hängelweg

Situation Spülhydrant 1 : 500

Bauprojekt

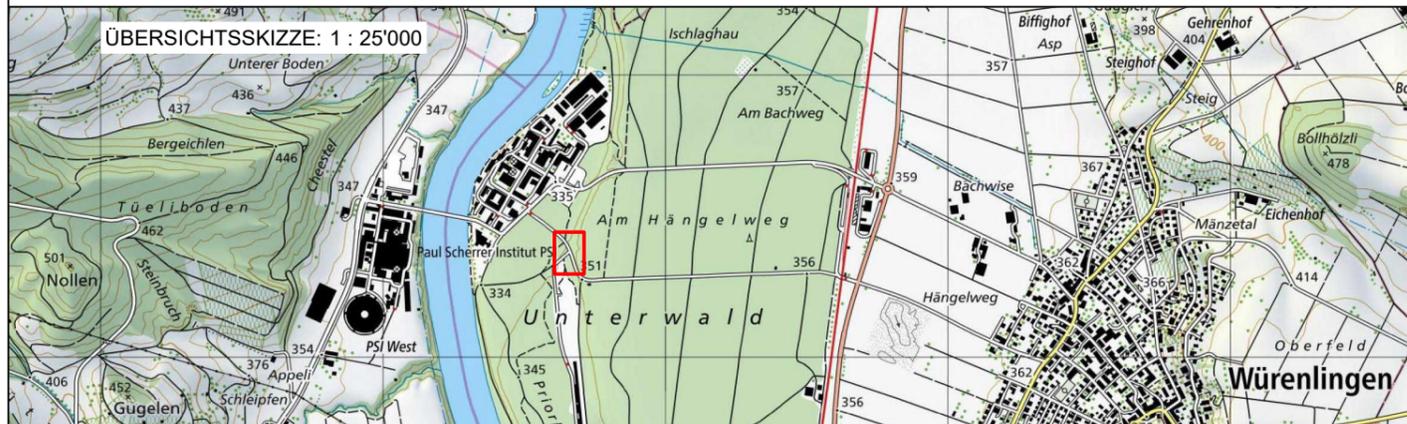

waldburgeringenieure

Waldburger Ingenieure AG

5000 Aarau Bleichemattstrasse 11 062 832 11 77
 5507 Mellingen Industriestrasse 21 056 481 84 55
 5277 Hottwil Hauptstrasse 52 062 867 36 33

PLAN NR.	5303.08.303	FORMAT :	42 / 30
AMTLICHE VERMESSUNG	CH1903+LV95		Januar 2025
PROJEKT	Sp		2025
GEZEICHNET	RW		06.02.2025
GEPRÜFT	Sp		06.02.2025

ÄNDERUNGEN	INDEX
	A
	B
	C

Gemeinde Würenlingen

Bestehende Werkleitungen schematisch und ohne Gewähr für Lage und Vollständigkeit. Aktuelle Pläne sind durch den Unternehmer vor Baubeginn bei den zuständigen Werken einzuholen.

Legende

	Bestehend	Projekt
Wasser		
Signalkabel		

