


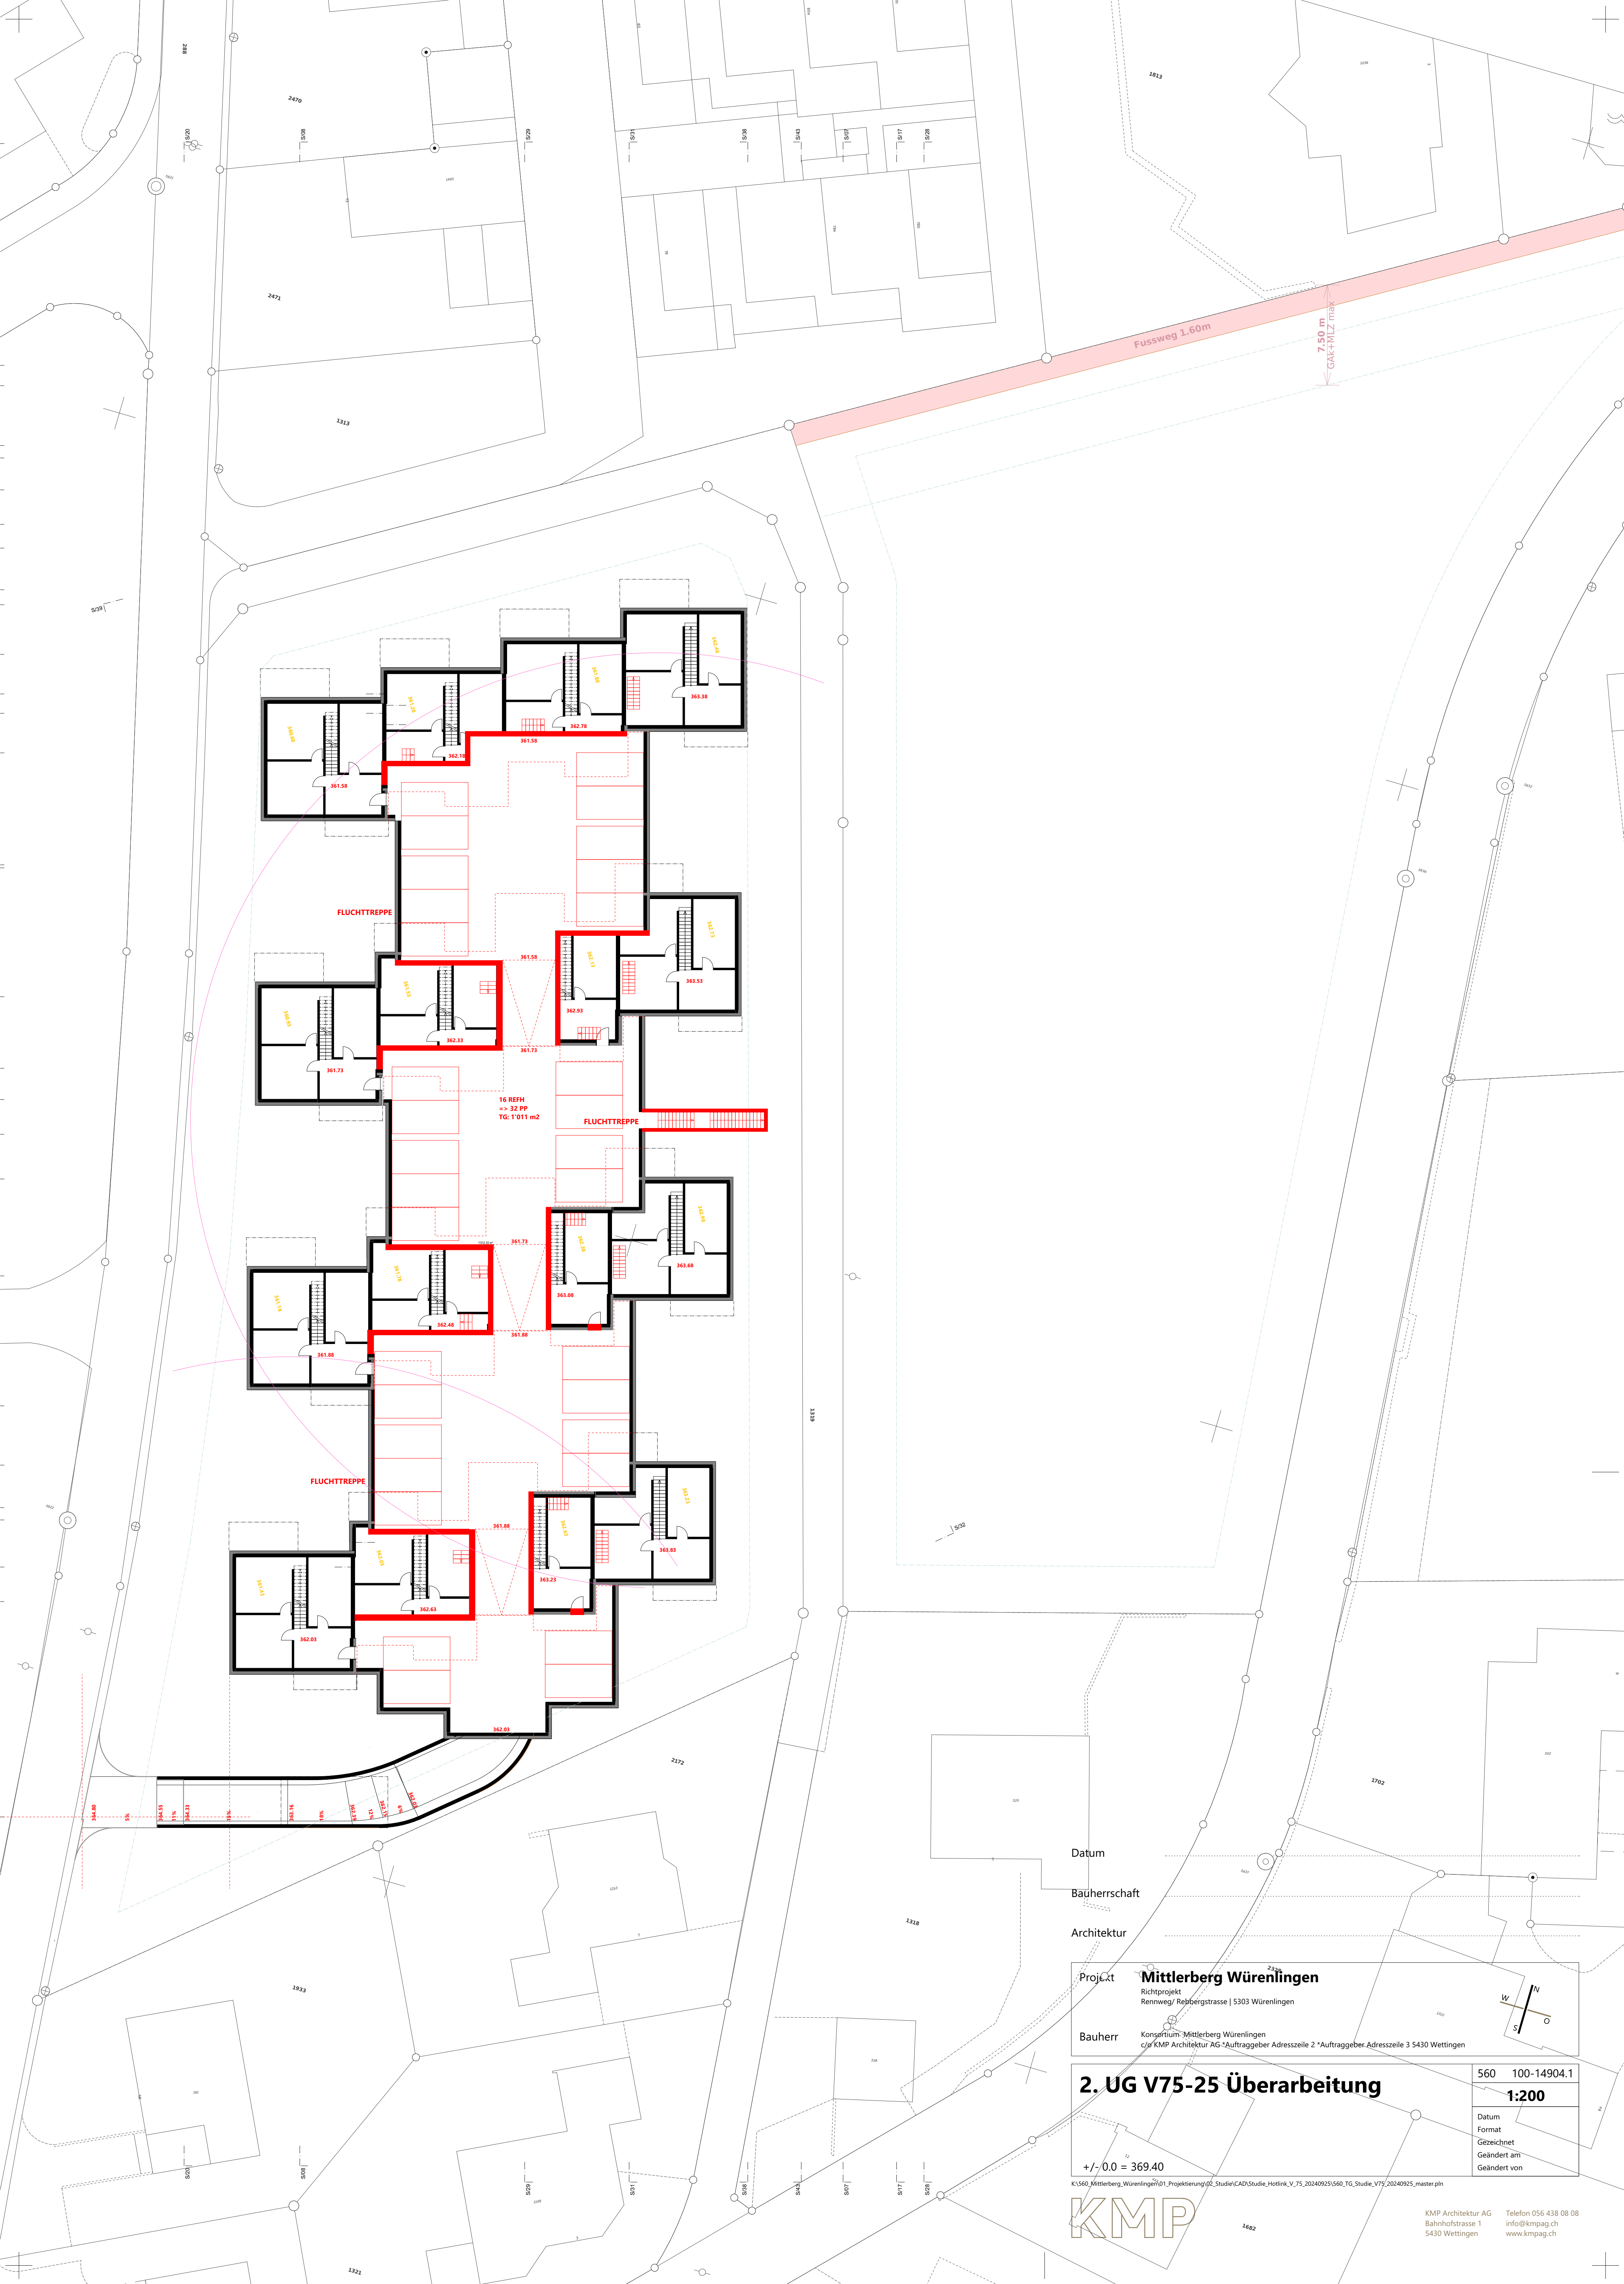



Datum

Bauherrschaft

Architektur

Projekt

Bauherr

Mittlerberg Würenlingen

Richtprojekt
Rennweg/ Rebbergstrasse | 5303 Würenlingen

Konsortium: Mittlerberg Würenlingen
c/o KMP Architektur AG *Auftraggeber Adresszeile 2 *Auftraggeber Adresszeile 3 5430 Wettingen

560

100-14904.1

1:200

Datum

Format

Gezeichnet

Geändert am

Geändert von

2. UG V75-25 Überarbeitung

+/- 0.0 = 369.40

K:\560_Mittlerberg_Würenlingen\01_Projektierung\02_Studie\CAD\Studie_Hotlink_V_75_20240925\560_TG_Studie_V75_20240925_master.pln

KMP

KMP Architektur AG
Bühnhofstrasse 1
5430 Wettingen
Telefon 056 438 08 08
info@kmpag.ch
www.kmpag.ch



Datum

Bauherrschaft

Architektur

Projekt

Bauherr

1. UG V75-25 Überarbeitung

+/- 0.0 = 369.40

K:\560_Mittlerberg_Würenlingen\01_Projektierung\02_Studie\CAD\Studie_Hotlink_V_75_20240925\560_TG_Studie_V75_20240925_master.pln

KMP

Mittlerberg Würenlingen

Richtprojekt
Rennweg/Rebbergstrasse | 5303 Würenlingen

Konsortium: Mittlerberg Würenlingen
c/o KMP Architektur AG *Auftraggeber Adresszeile 2 *Auftraggeber Adresszeile 3 5430 Wettingen

560 100-14904.2

1:200

Datum





Format

Gezeichnet

Geändert am

Geändert von

KMP Architektur AG
Bahnhofstrasse 1
5430 Wettingen
Telefon 056 438 08 08
info@kmpag.ch
www.kmpag.ch

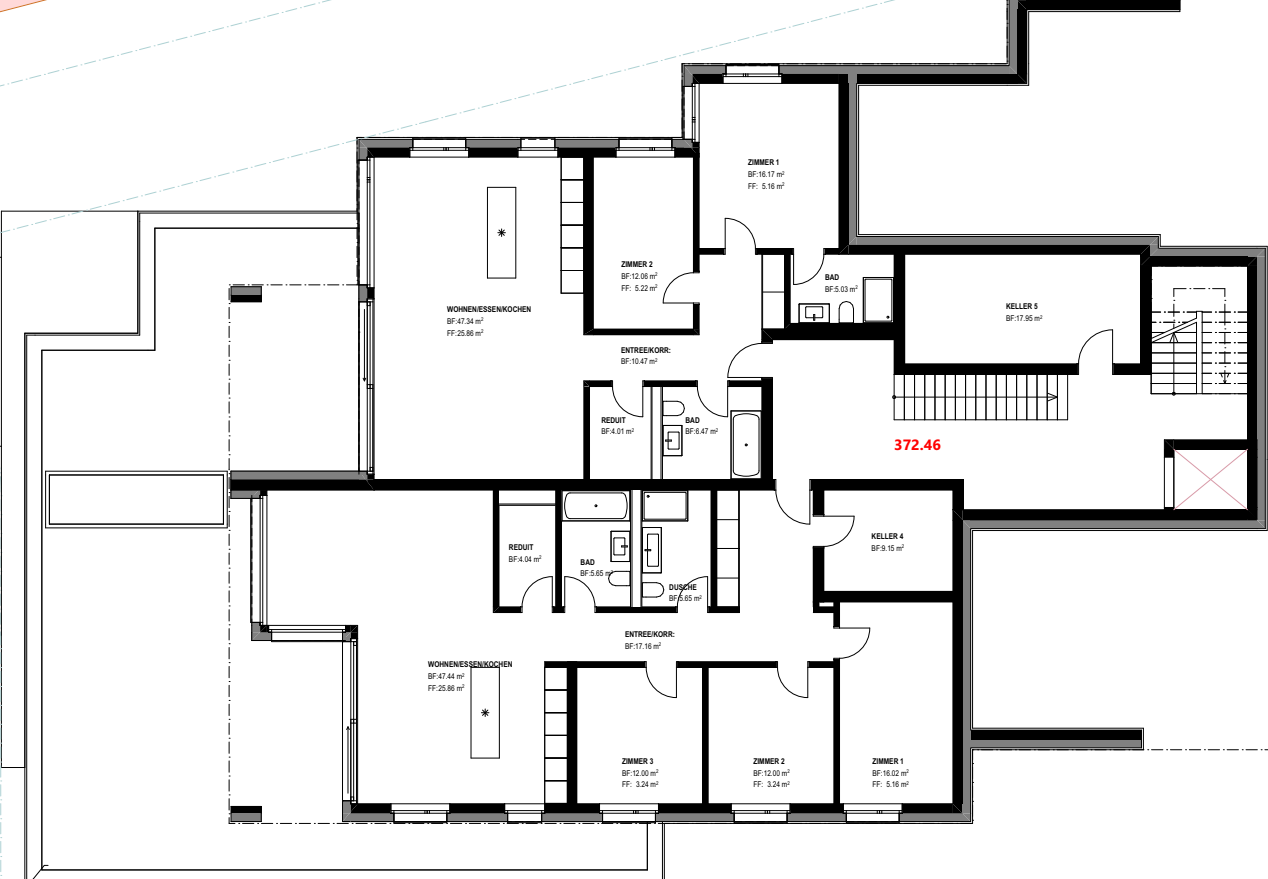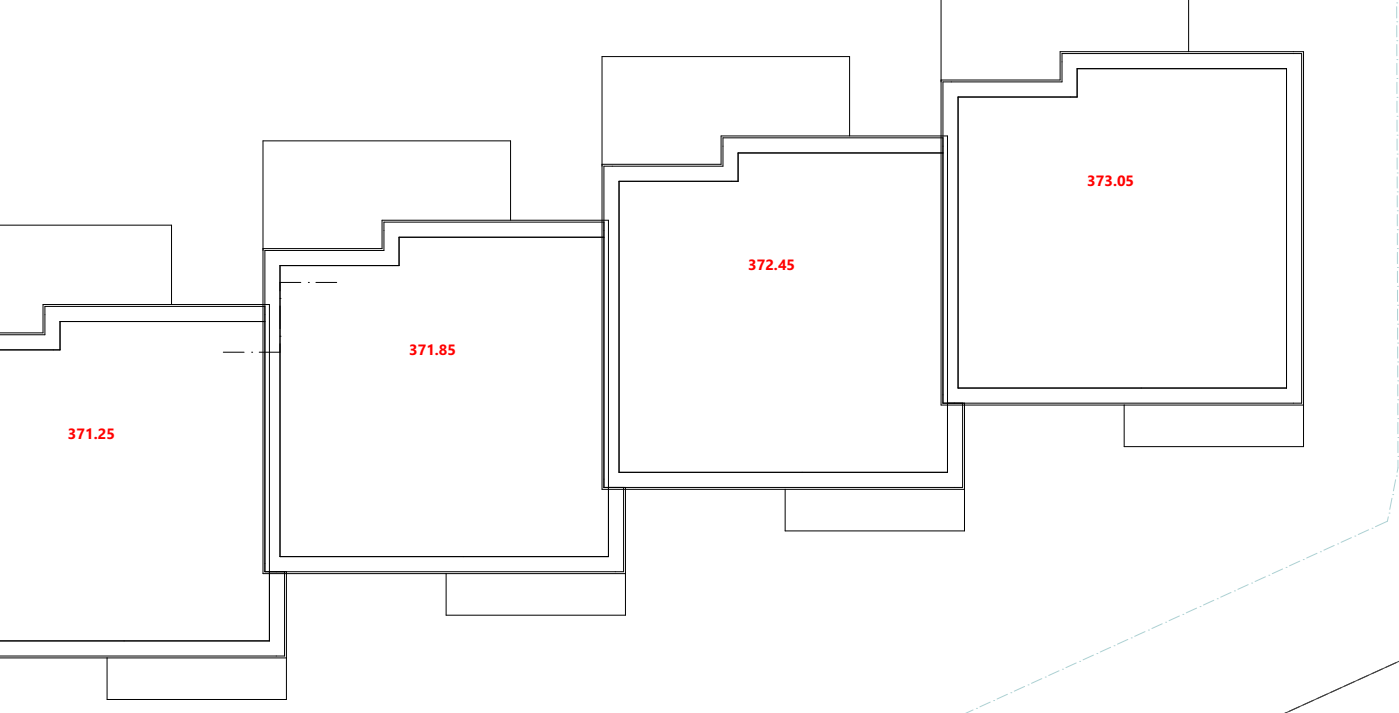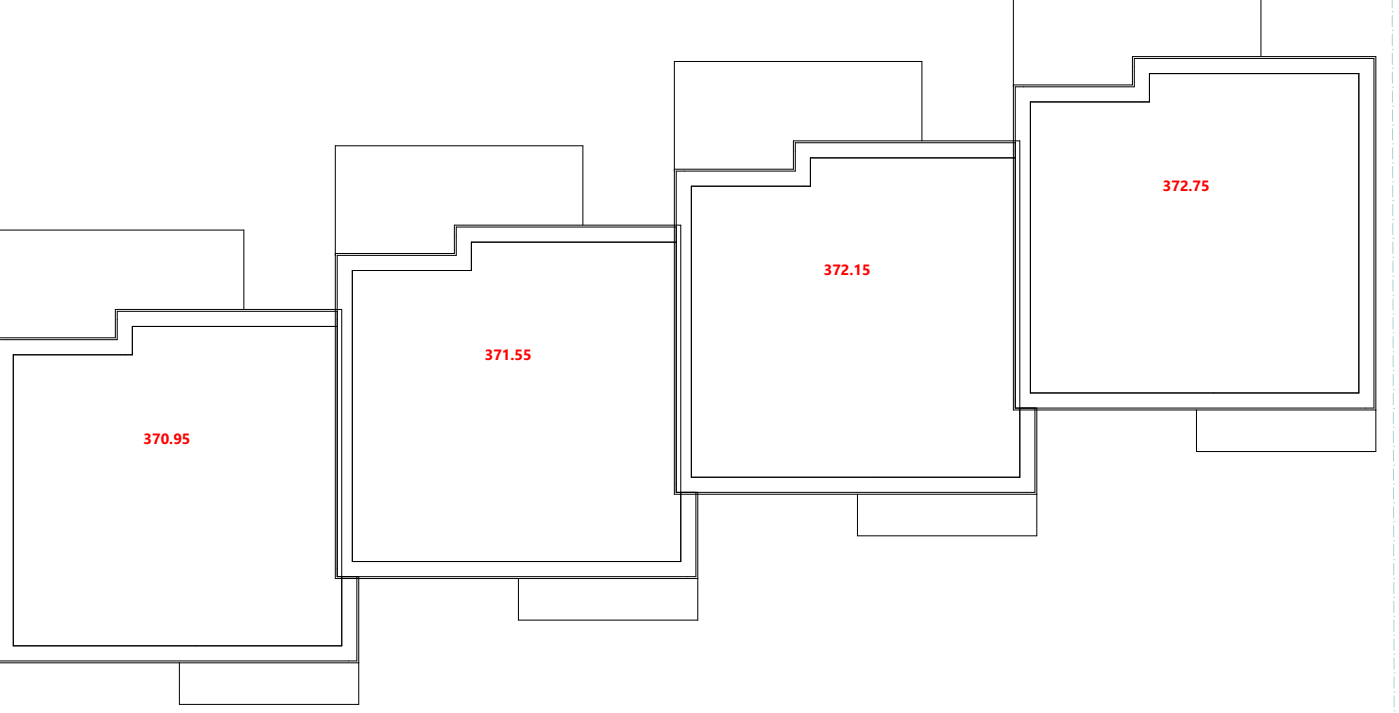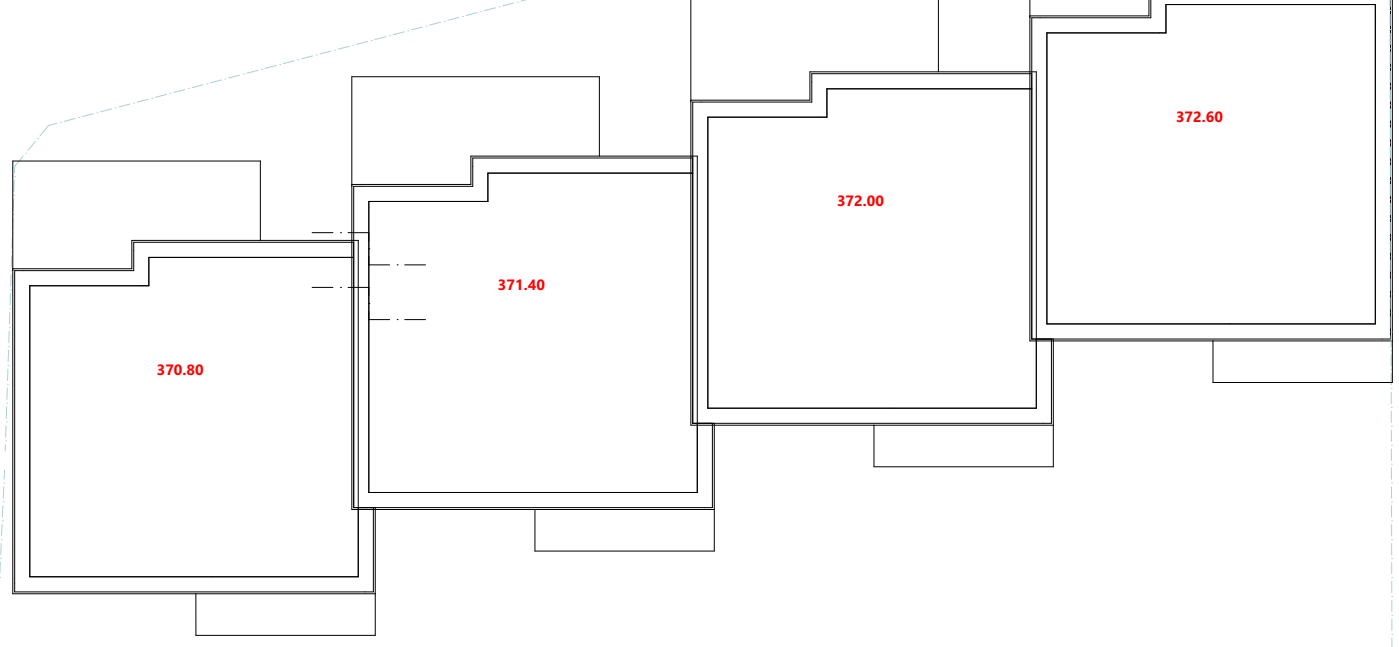

Datum

Bauherrschaft

Architektur

Projekt **Mittlerberg Würenlingen**
Richtprojekt
Rennweg/ Rebbergstrasse | 5303 Würenlingen

Bauherr Konsortium Mittlerberg Würenlingen
c/o KMP Architektur AG *Auftraggeber Adresszeile 2 *Auftraggeber Adresszeile 3 5430 Wettingen

1. OG V75-25 Überarbeitung

+/- 0.0 = 369.40

K/1560 Mittlerberg_Würenlingen\01_Projektierung\02_Studie\CAD\Studie_Hotlink_V_75_20240925\560_TG_Studie_V75_20240925_master.pln

KMP

560 100-14904.4
1:200

Datum
Format
Gezeichnet
Geändert am
Geändert von

KMP Architektur AG
Bahnhofstrasse 1
5430 Wettingen
Telefon 056 438 08 08
info@kmpag.ch
www.kmpag.ch



Datum

Bauherrschaft

Architektur

Projekt **Mittlerberg Würenlingen**
Richtprojekt
Rennweg/ Reibergstrasse | 5303 Würenlingen


Bauherr Konsortium: Mittlerberg Würenlingen
c/o KMP Architektur AG *Auftraggeber Adresszeile 2 *Auftraggeber Adresszeile 3 5430 Wettingen

2. OG V75-25 Überarbeitung

+/- 0.0 = 369.40

K:\560_Mittlerberg_Würenlingen\01_Projektierung\02_Studie\CAD\Studie_Hotlink_V_75_20240925\560_TG_Studie_V75_20240925_master.pln

KMP

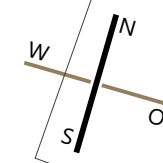

560 100-14904.5

1:200

Datum


Format

Gezeichnet

Geändert am

Geändert von

KMP Architektur AG
Bühnhofstrasse 1
5430 Wettingen
Telefon 056 438 08 08
info@kmpag.ch
www.kmpag.ch

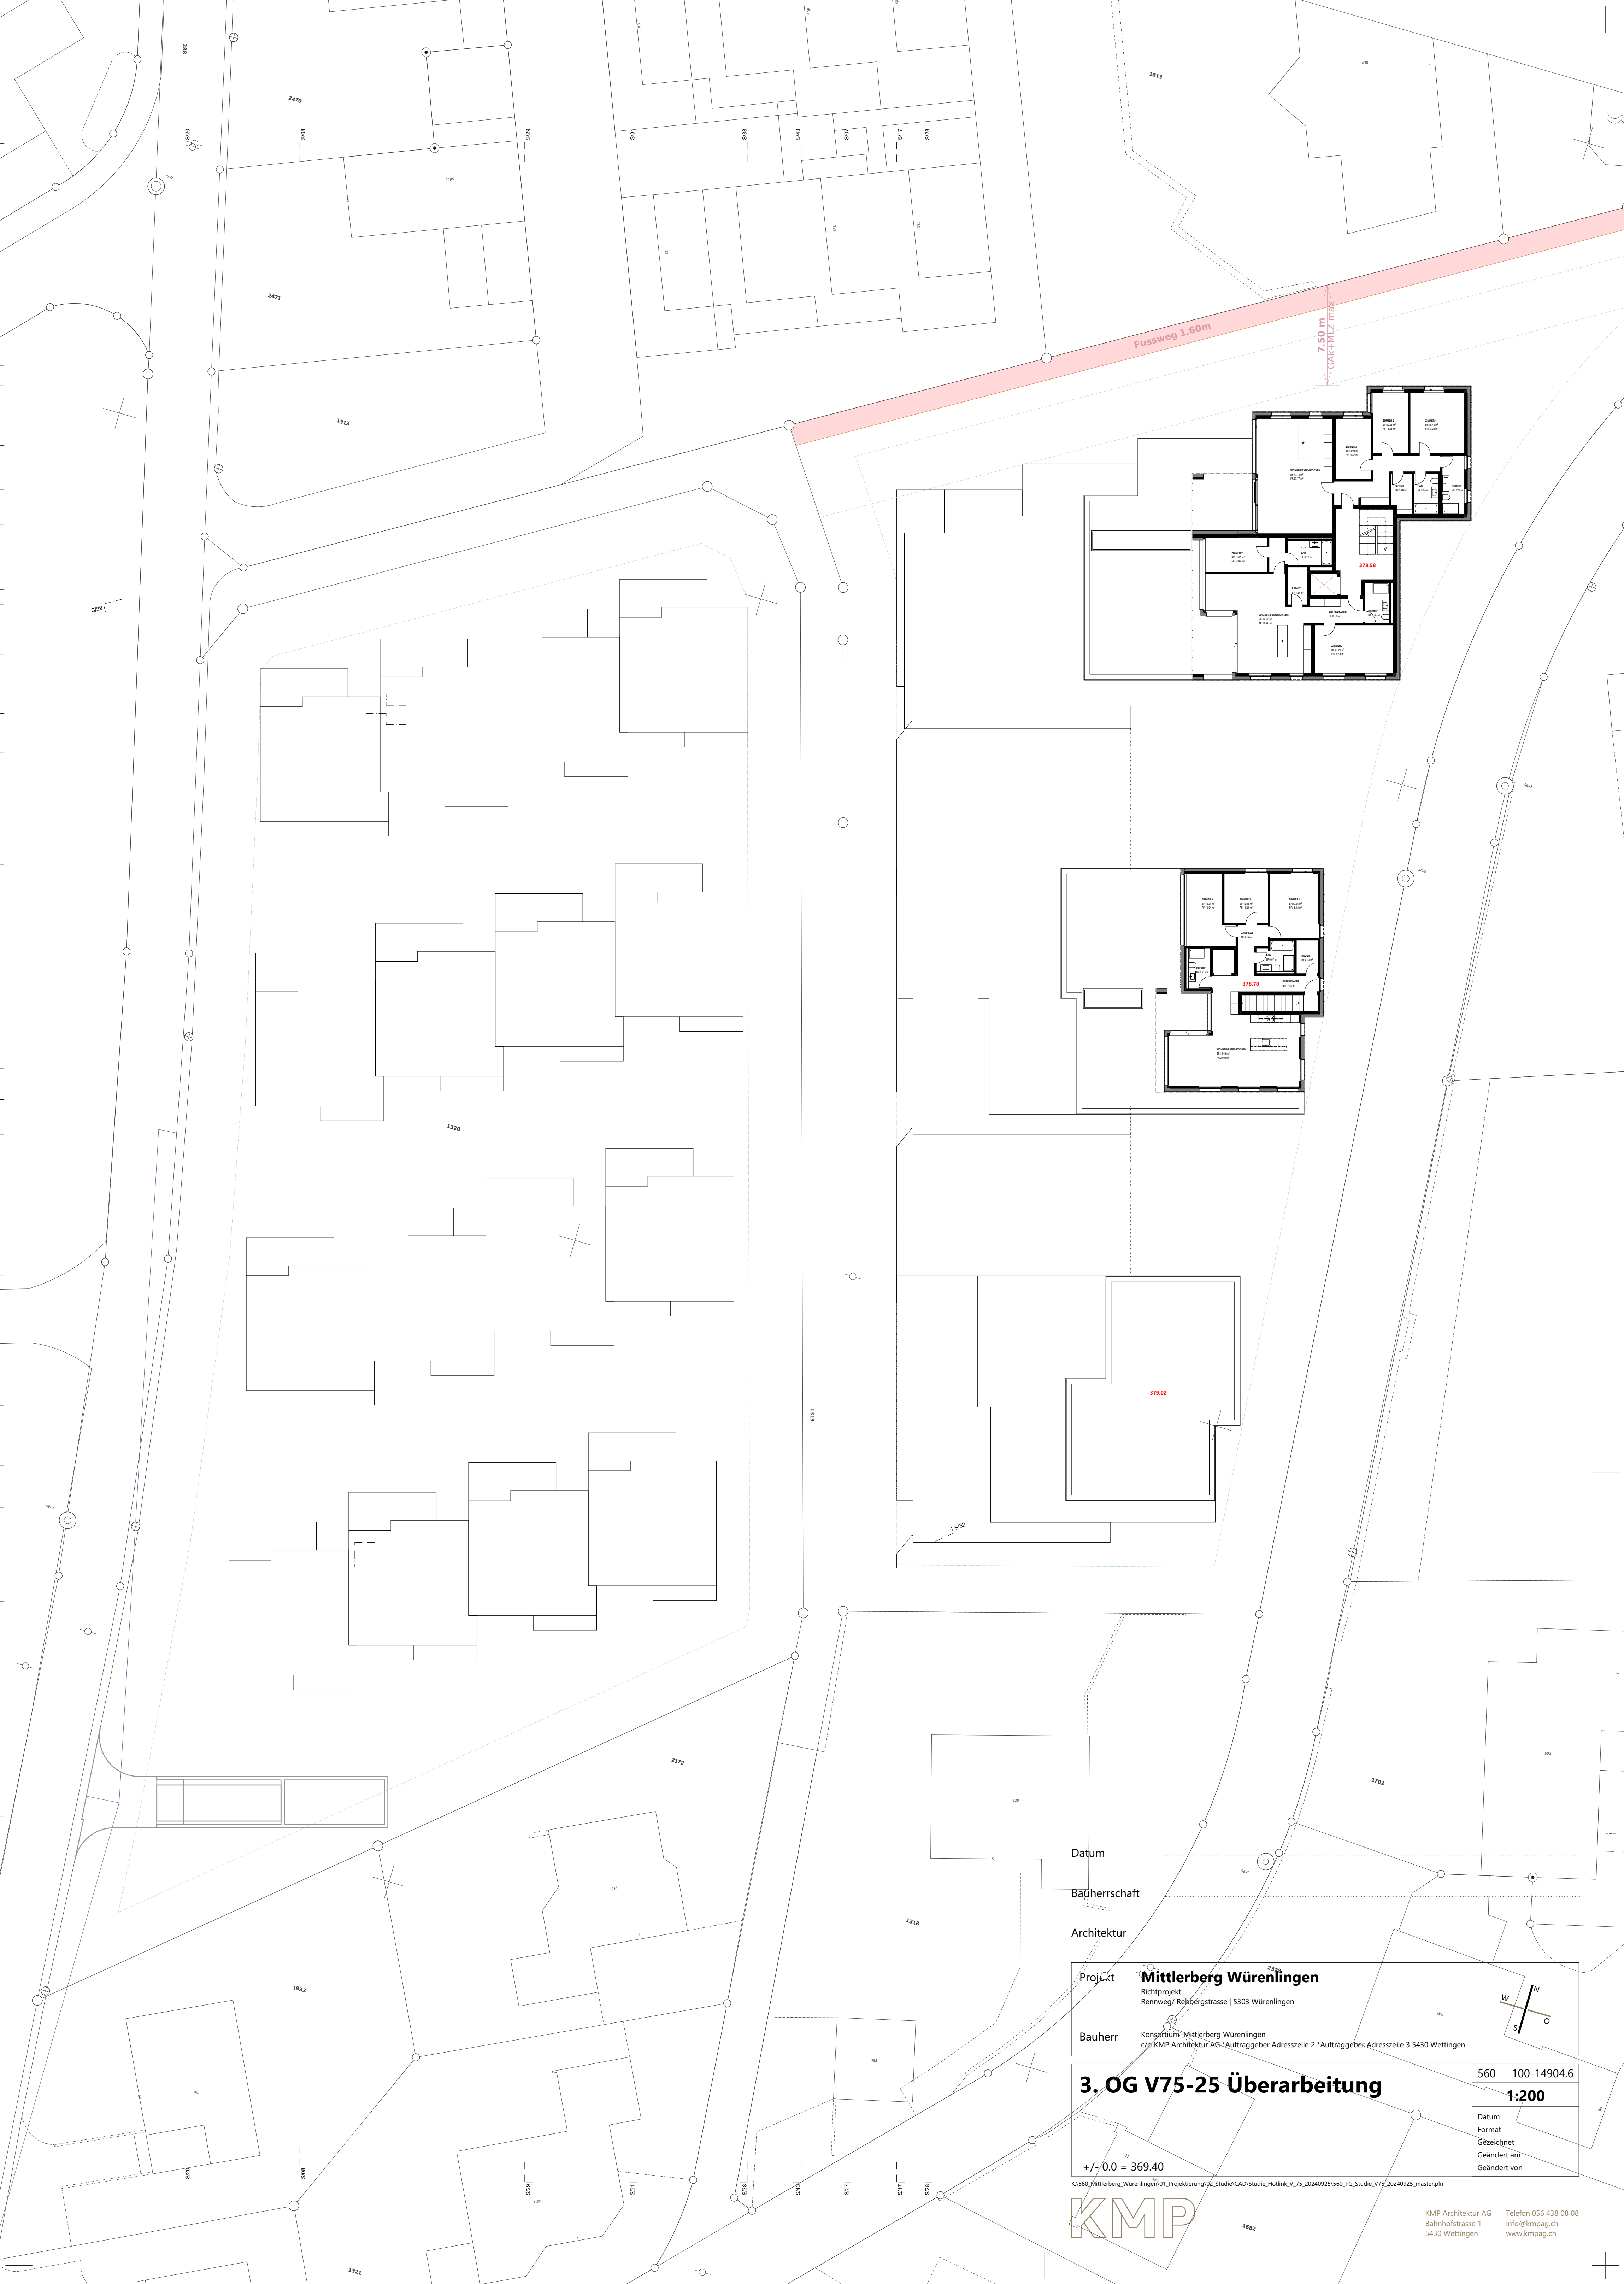

Datum

Bauherrschaft

Architektur

Projekt **Mittlerberg Würenlingen**

Richtprojekt
Rennweg/ Rehbergstrasse | 5303 Würenlingen

Bauherr Konsortium: Mittlerberg Würenlingen
c/o KMP Architektur AG *Auftraggeber Adresszeile 2 *Auftraggeber Adresszeile 3 5430 Wettingen

3. OG V75-25 Überarbeitung

+/- 0.0 = 369.40

K:\560_Mittlerberg_Würenlingen\01_Projektierung\02_Studie\CAD\Studie_Hotlink_V_75_20240925\560_TG_Studie_V75_20240925_master.pln


KMP

560 100-14904.6

1:200

Datum
Format
Gezeichnet
Geändert am
Geändert von

KMP Architektur AG
Bühnhofstrasse 1
5430 Wettingen
Telefon 056 438 08 08
info@kmpag.ch
www.kmpag.ch

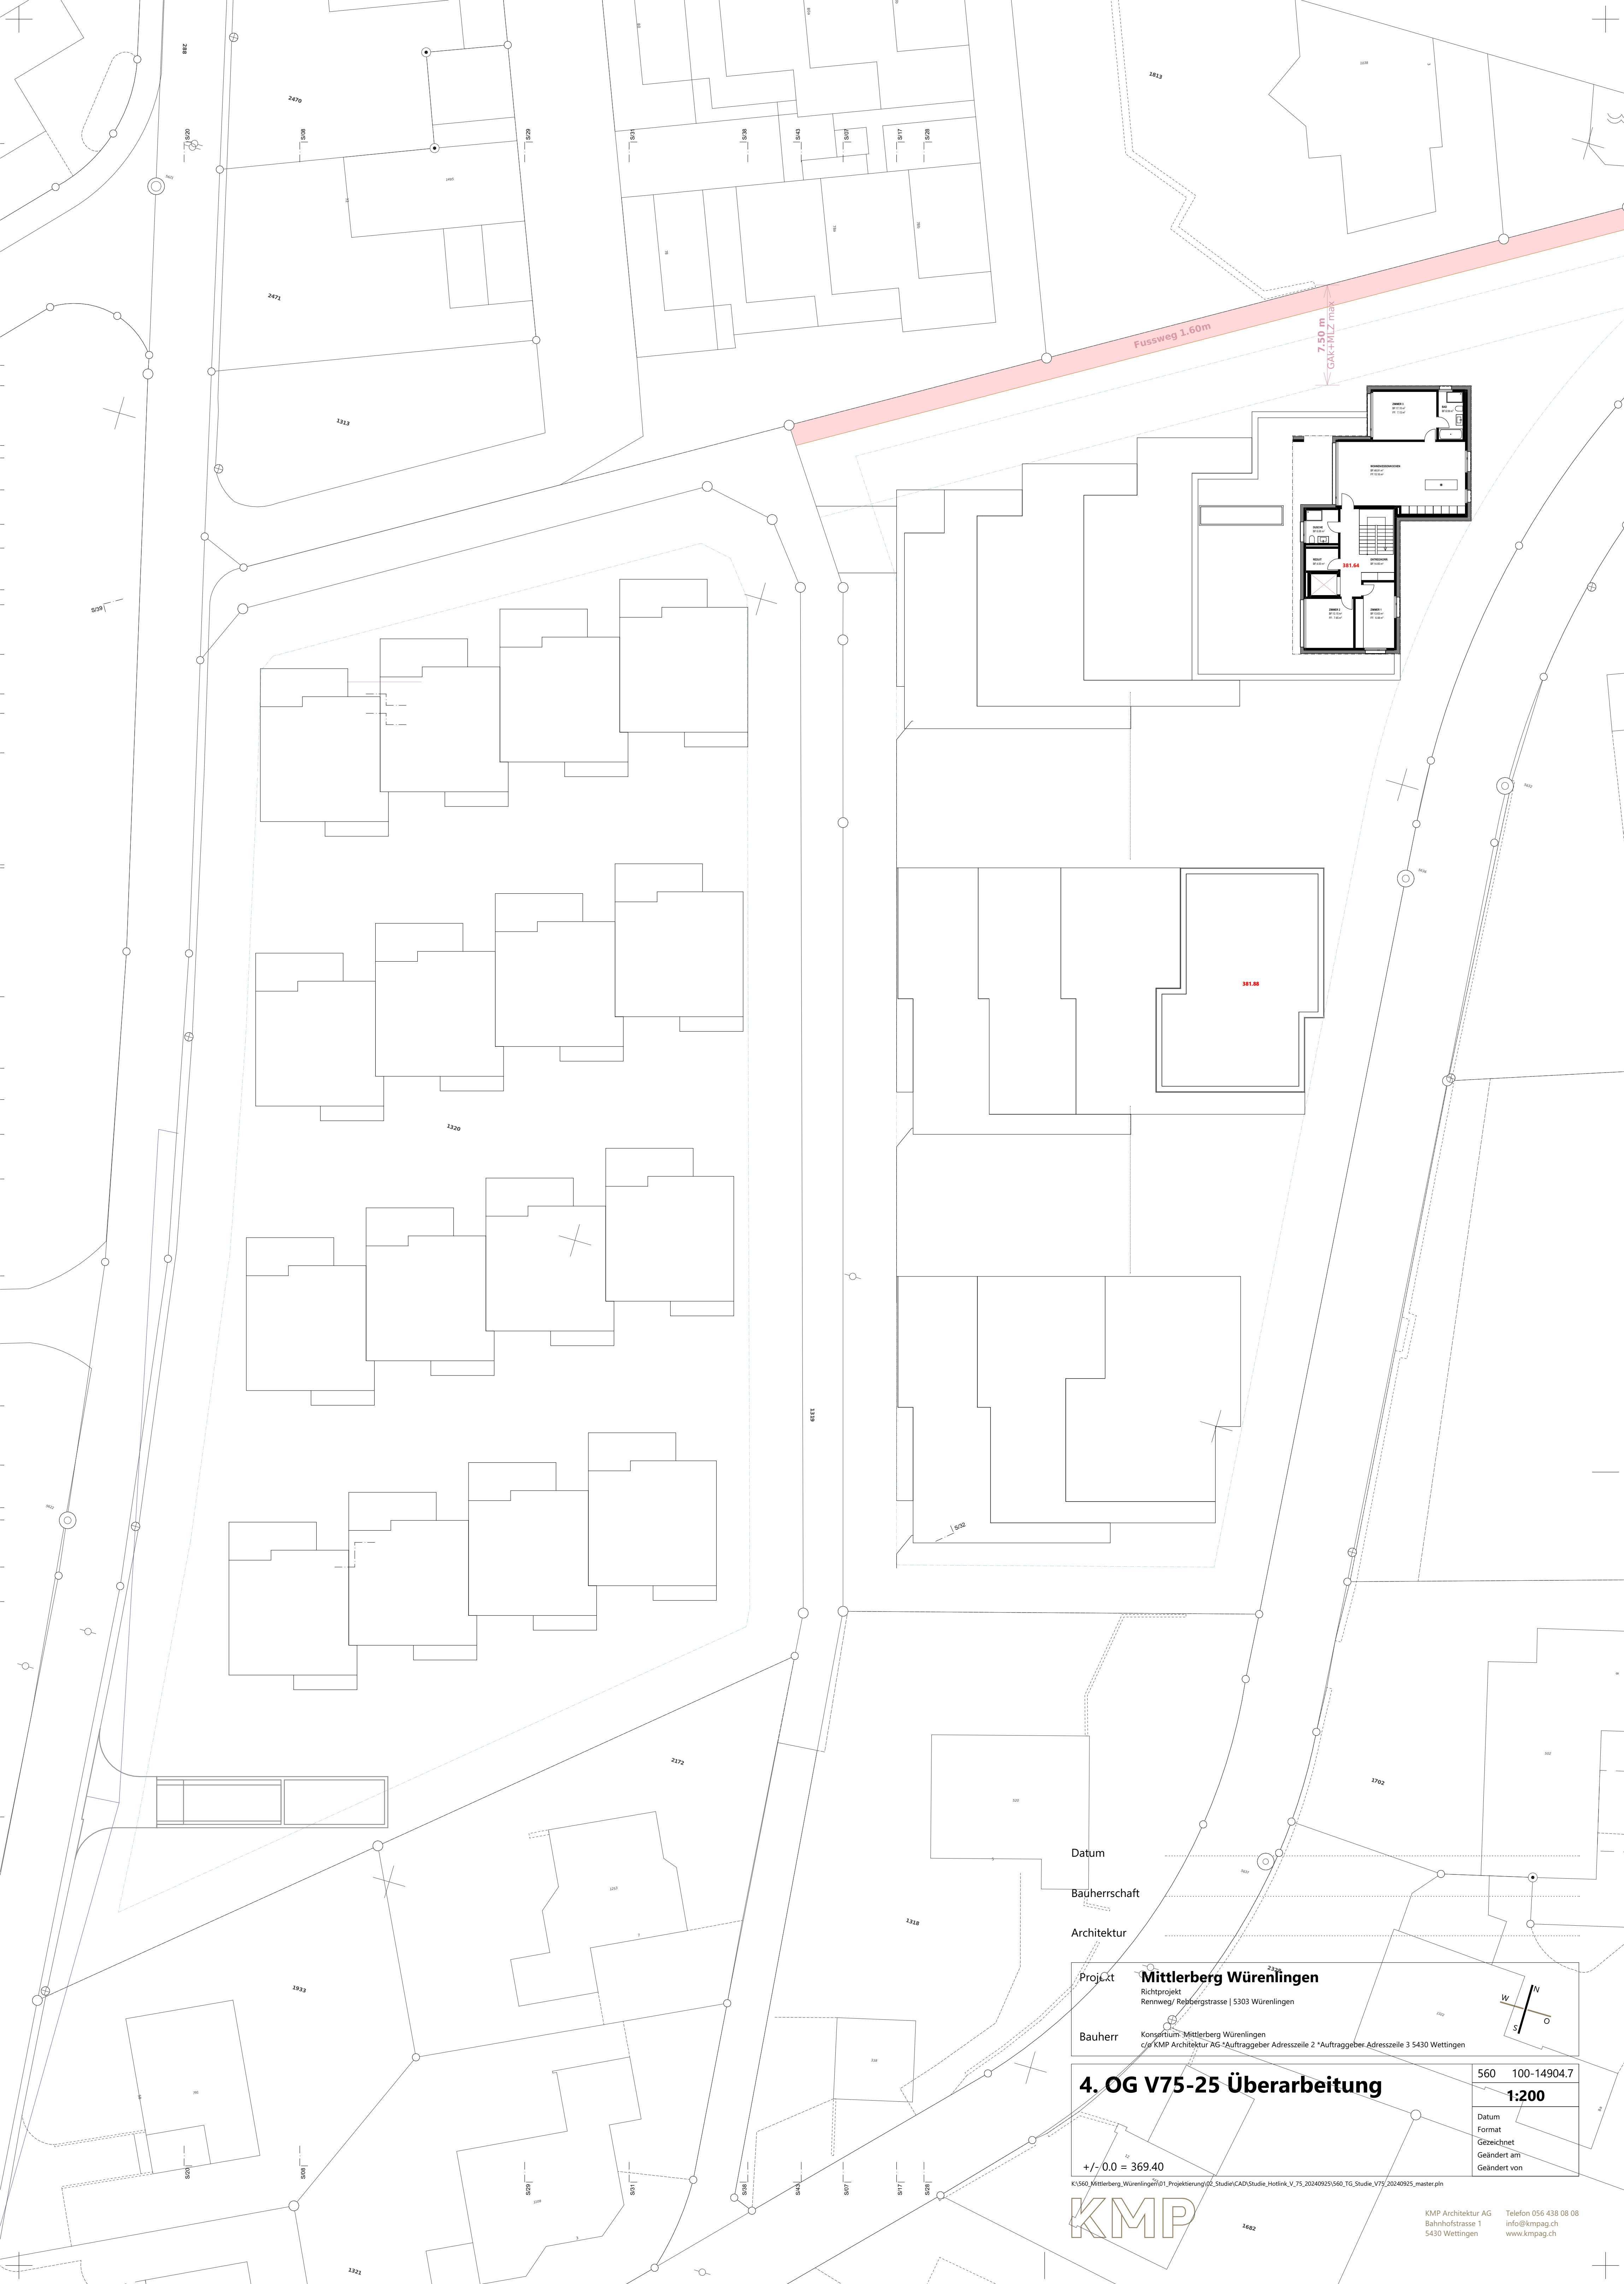

Datum

Bauherrschaft

Architektur

Projekt **Mittlerberg Würenlingen**

Richtprojekt
Rennweg/ Rebbergstrasse | 5303 Würenlingen

Bauherr Konsortium: Mittlerberg Würenlingen
c/o KMP Architektur AG *Auftraggeber Adresszeile 2 *Auftraggeber Adresszeile 3 5430 Wettingen

4. OG V75-25 Überarbeitung

+/- 0.0 = 369.40

K:\560_Mittlerberg_Würenlingen\01_Projektierung\02_Studie\CAD\Studie_Hotlink_V_75_20240925\560_TG_Studie_V75_20240925_master.pln

KMP

560 100-14904.7

1:200

Datum



Format

Gezeichnet

Geändert am

Geändert von

KMP Architektur AG
Bühnhofstrasse 1
5430 Wettingen
Telefon 056 438 08 08
info@kmpag.ch
www.kmpag.ch

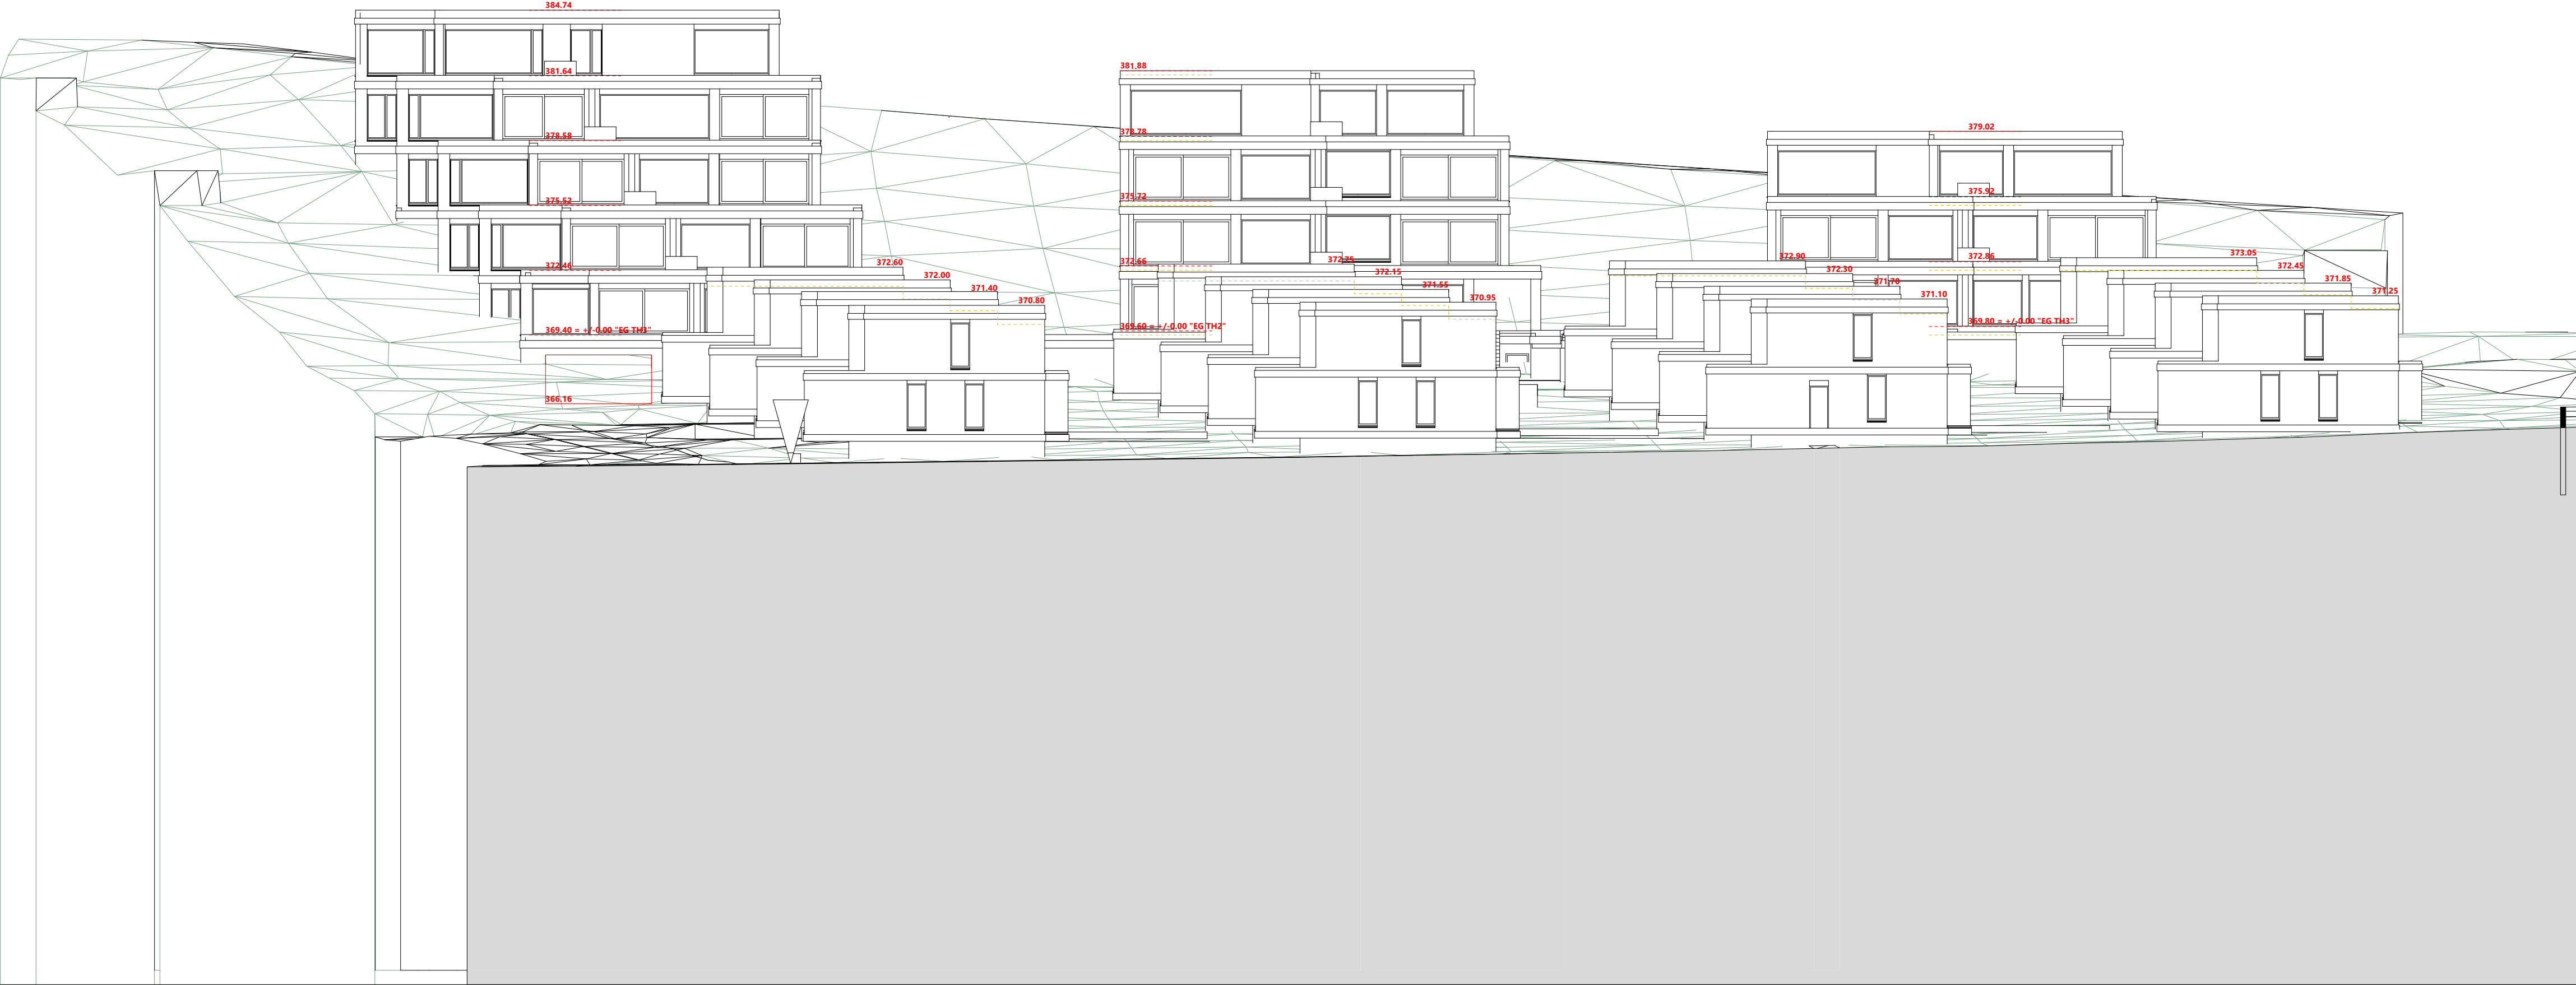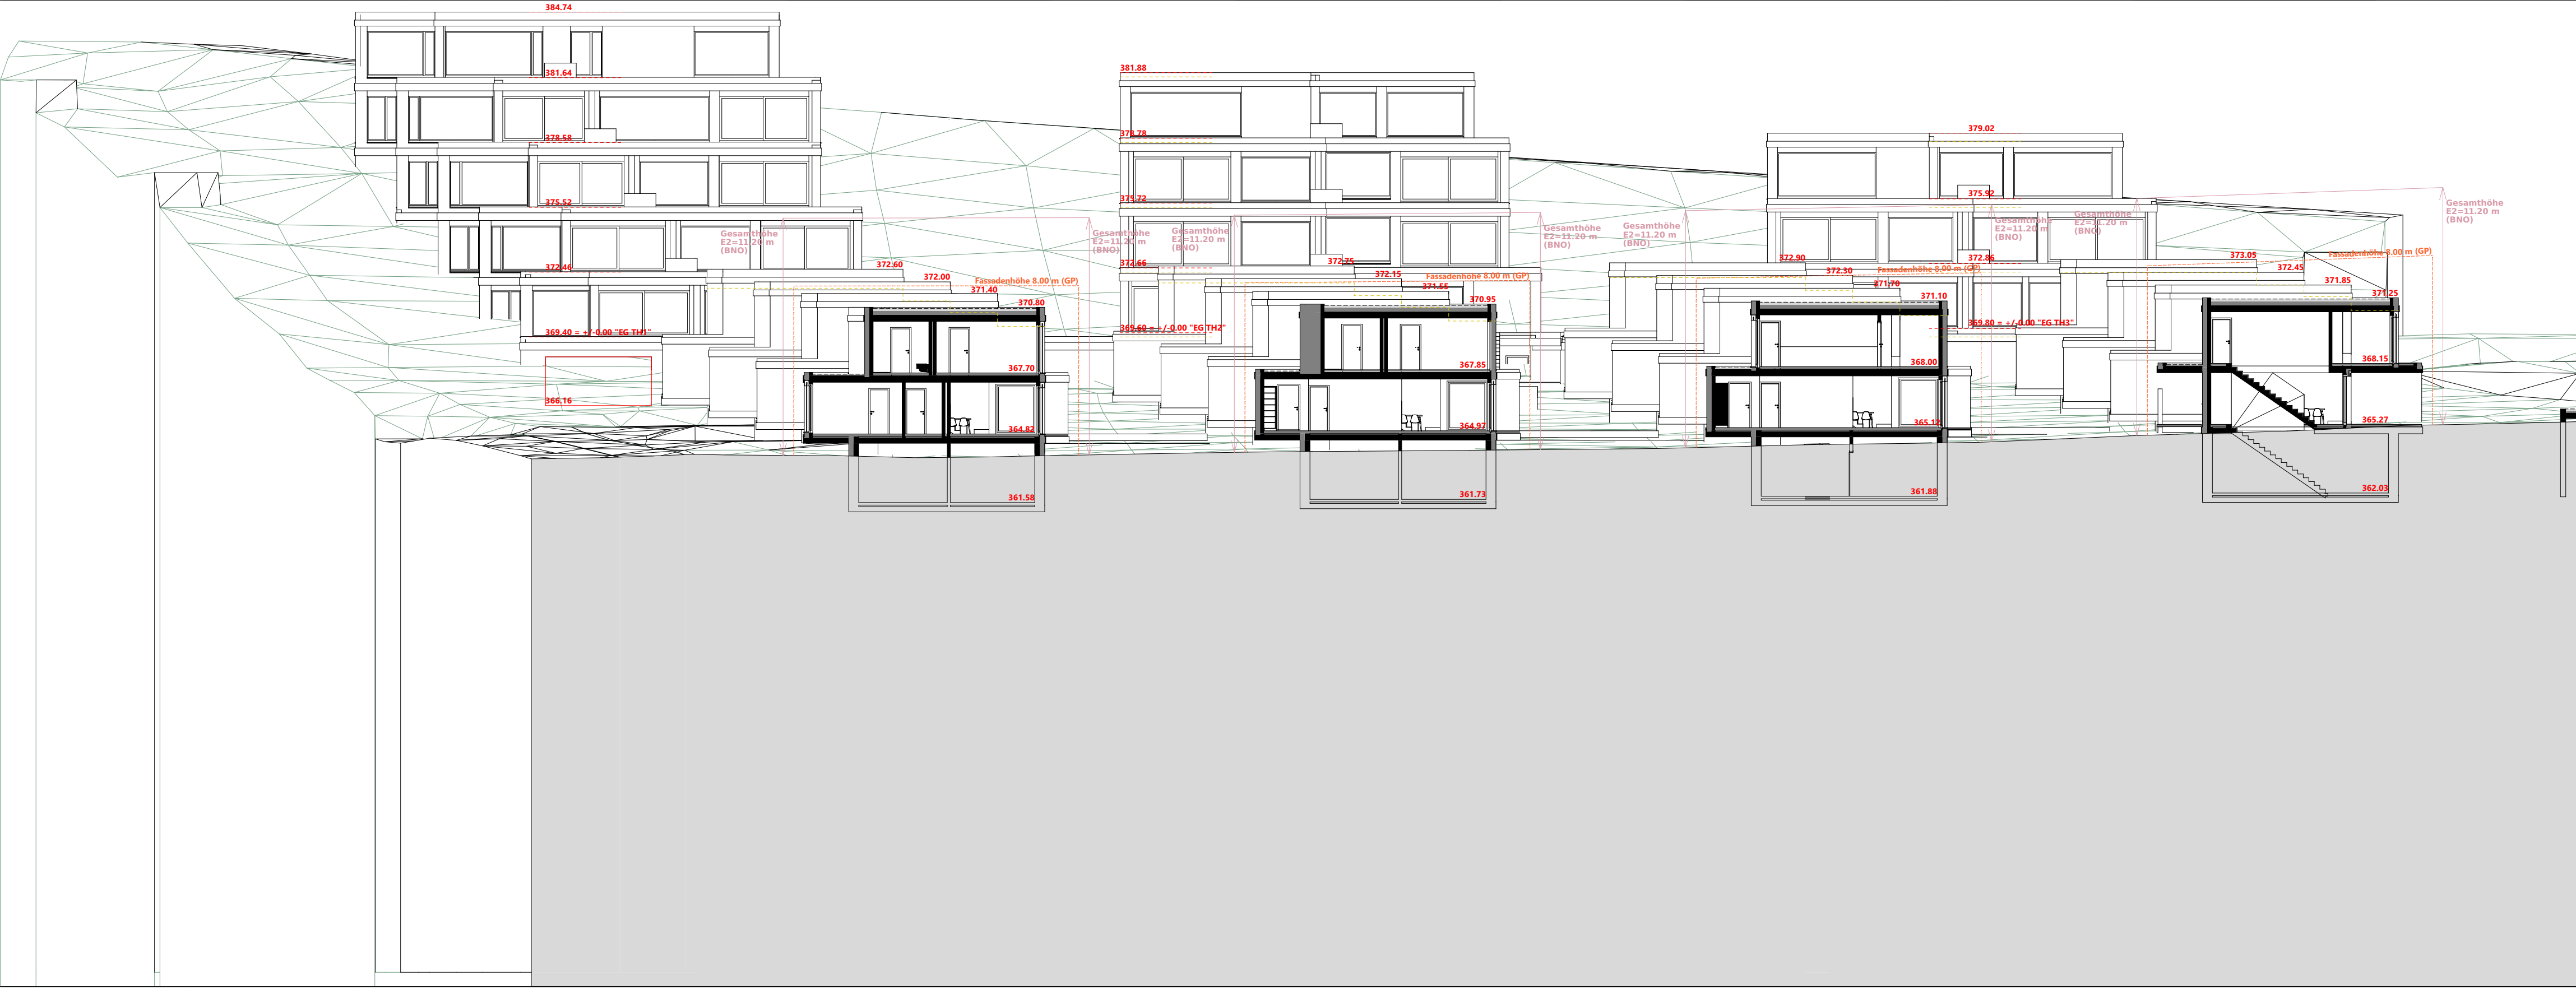

Bauherrschaft

Architektur

Projekt	Mittlerberg Würenlingen Richtprojekt Rennweg/ Rebbergstrasse 5303 Würenlingen	
Bauherr	Konsortium Mittlerberg Würenlingen c/o KMP Architektur AG *Auftraggeber Adresszeile 2 *Auftraggeber Adresszeile 3 5430 Wettingen	




Schnitte V75-25 Überarbeitung 1	560 100-14904.9
	1:200
Datum	
Format	
Gezeichnet	
Geländert am	
Geländert von	

+/- 0.0 = 369.40

K:\560_Mittlerberg_Würenlingen\01_Projektierung\02_Studie\CAD\Studie_Hotlink_V_75_20240925\560_TG_Studie_V75_20240925_master.pln

KMP


KMP Architektur AG
Bahnhofstrasse 1
5430 Wettingen
Telefon 056 438 08 08
info@kmpag.ch
www.kmpag.ch

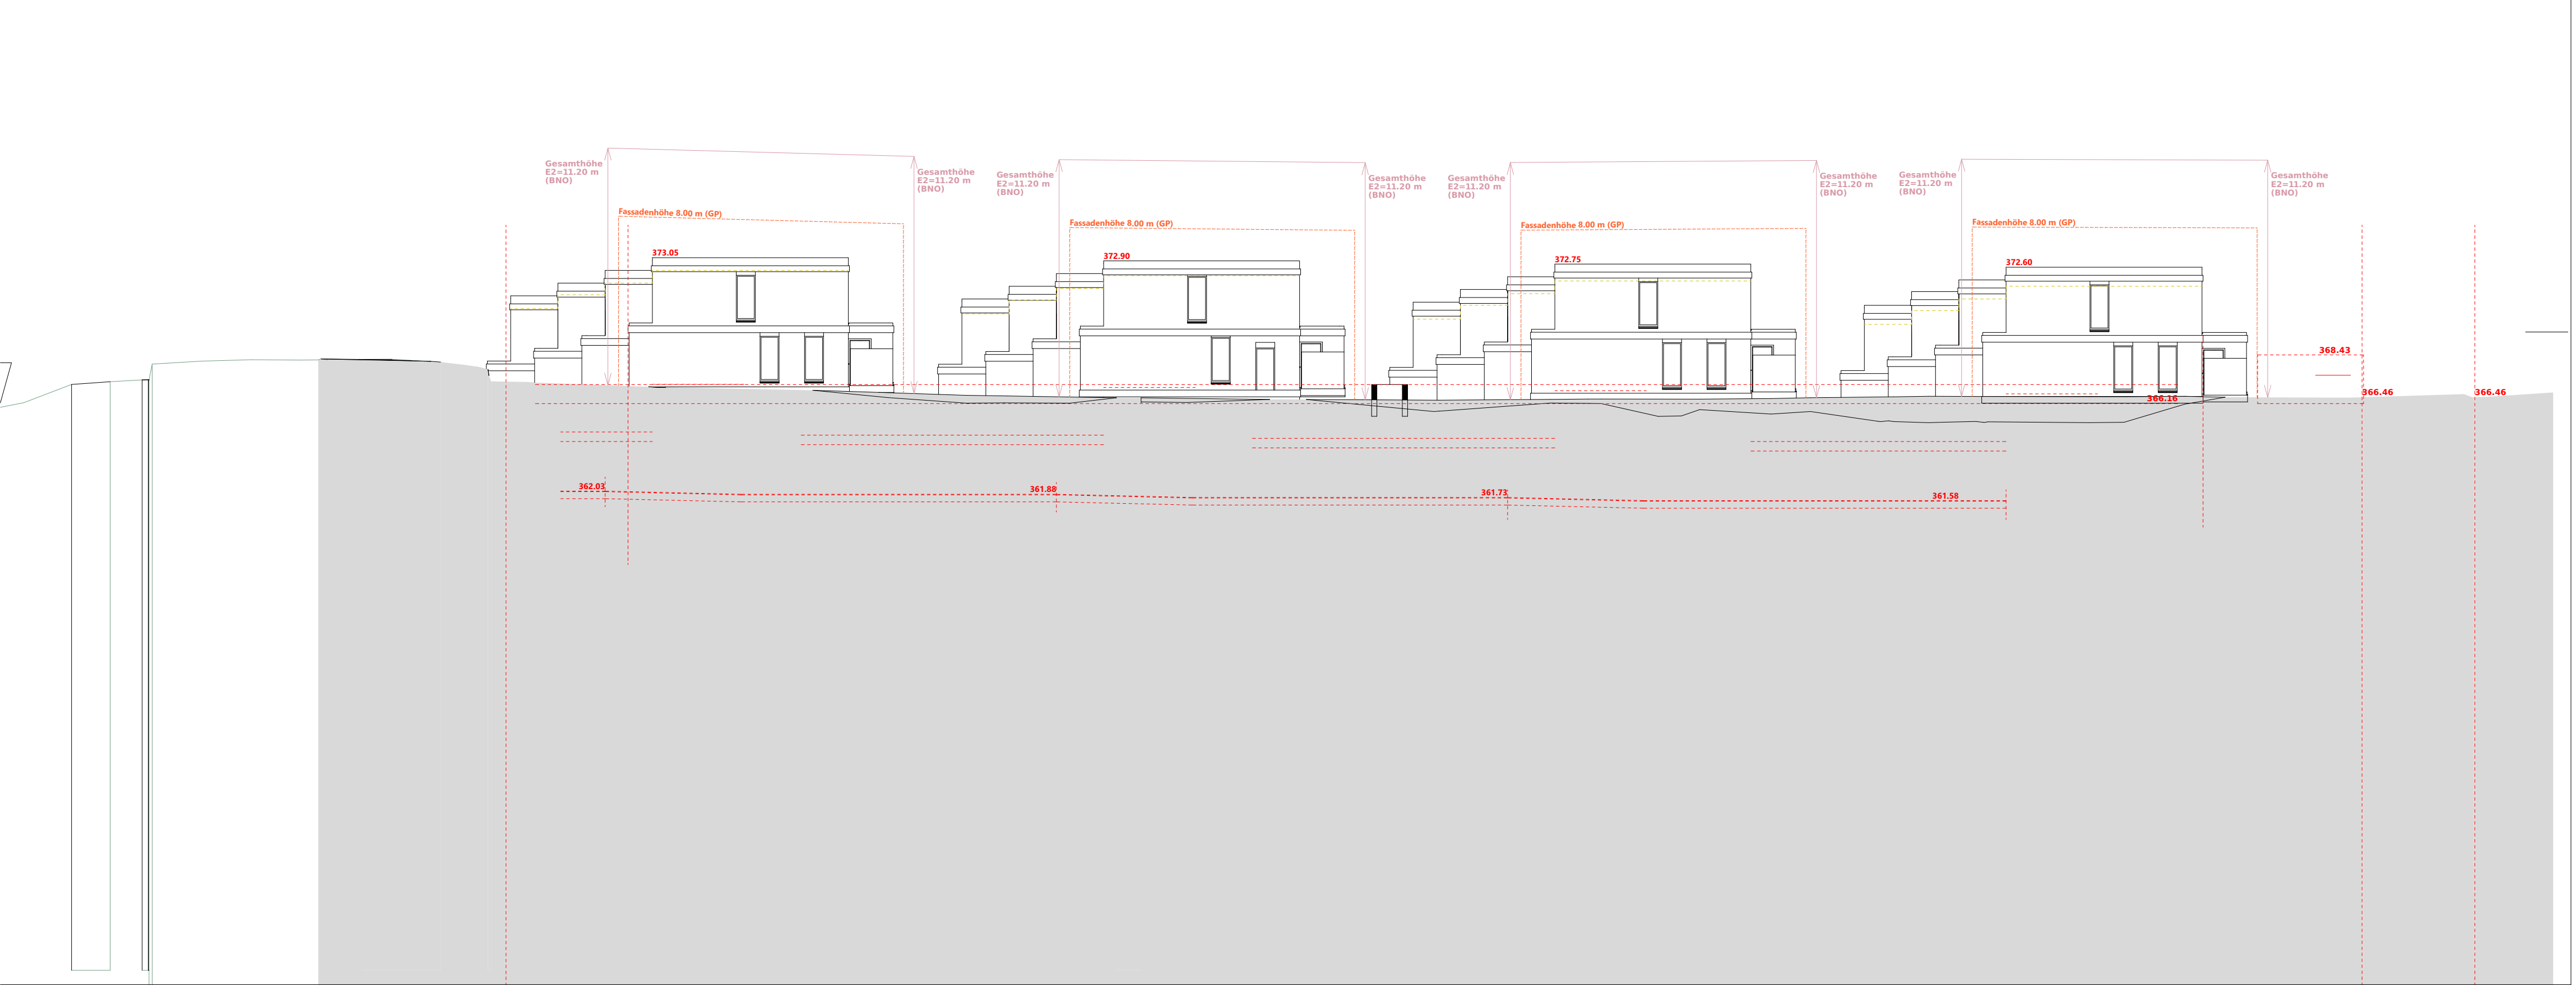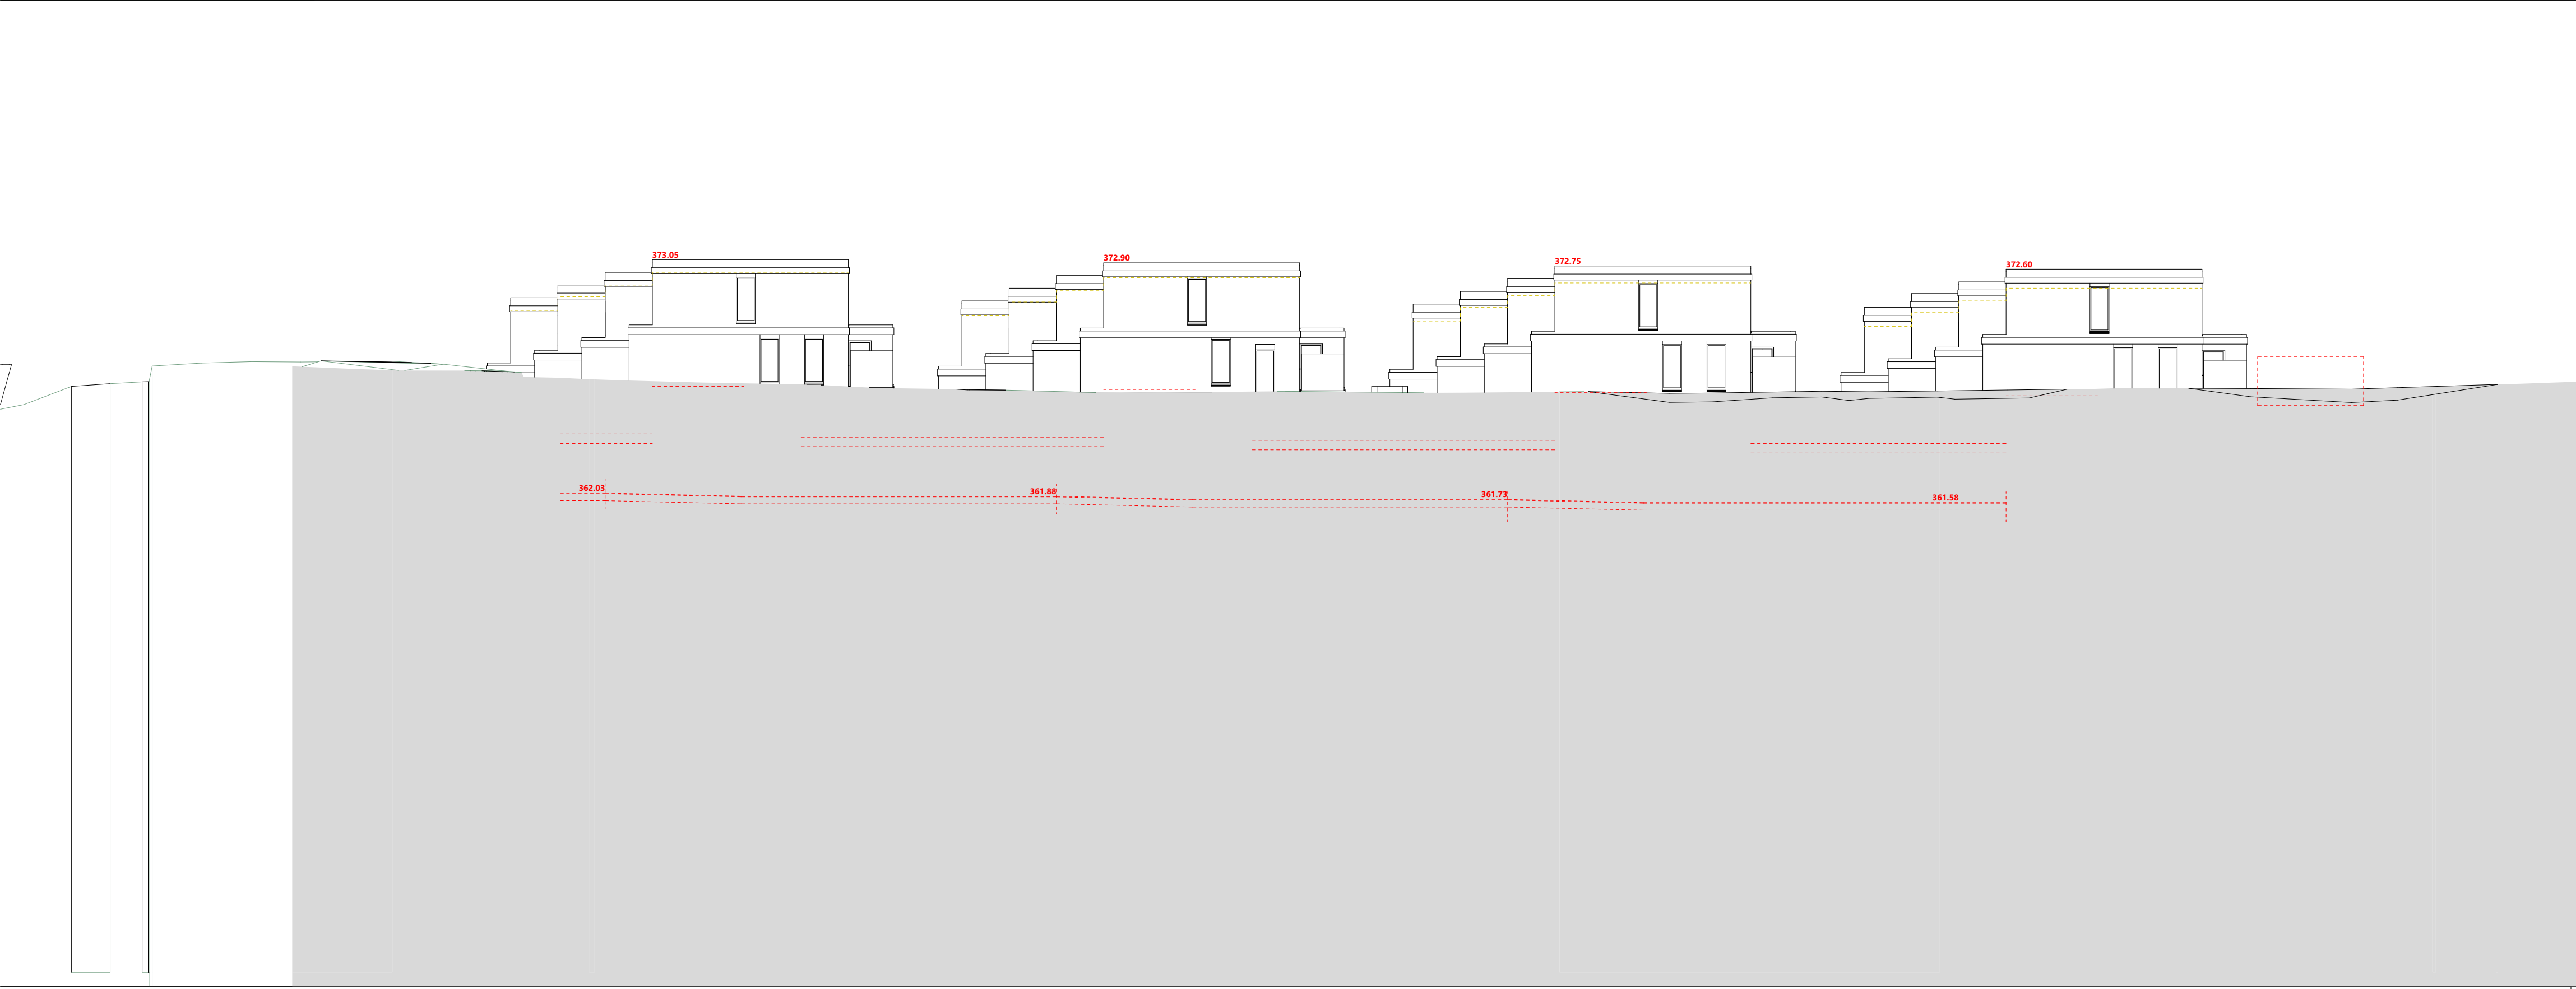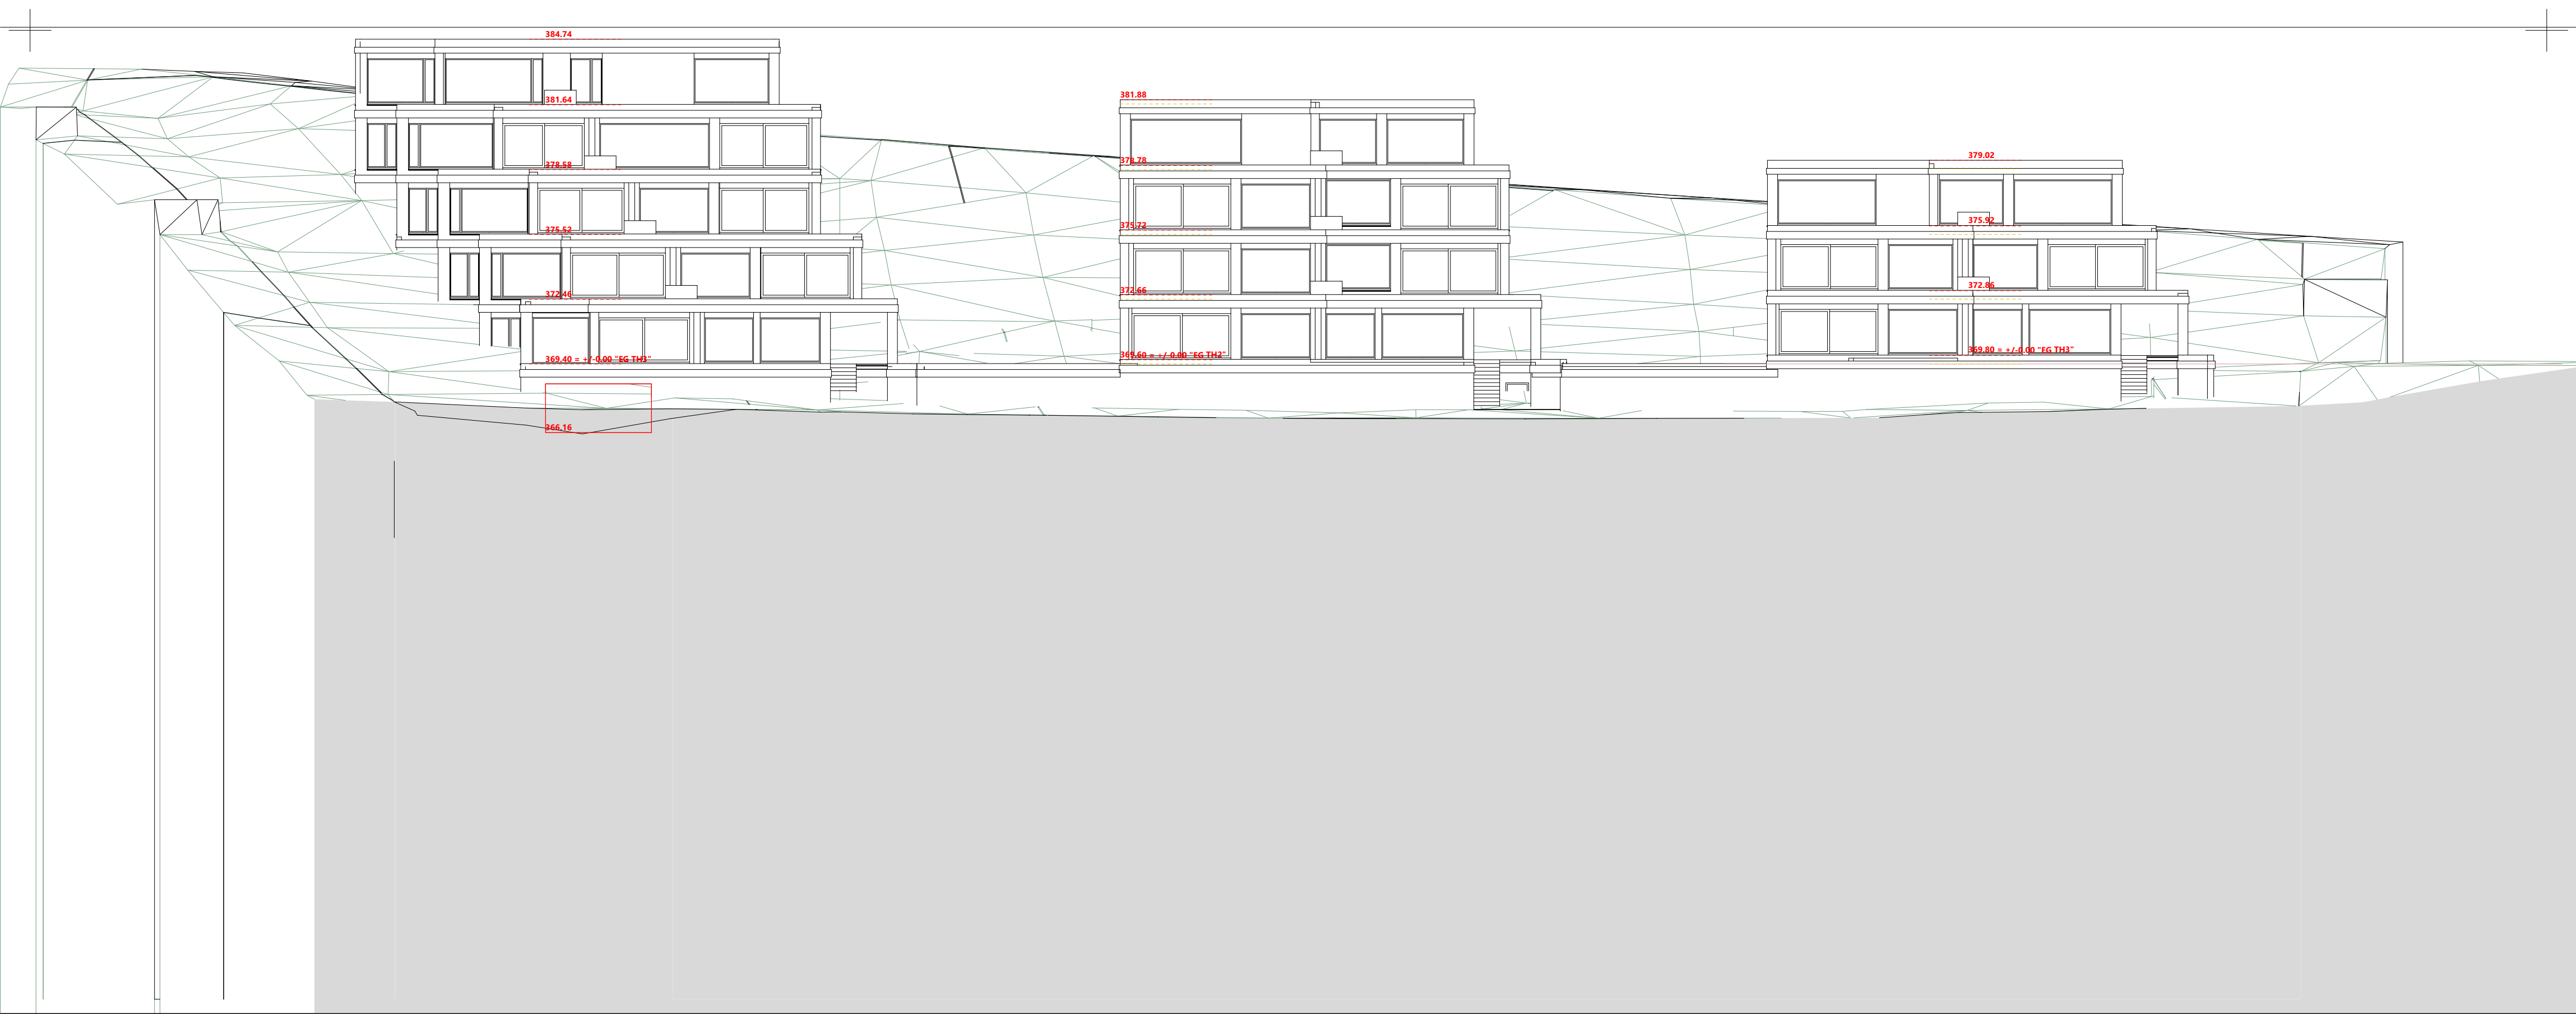

Bauherrschaft

Architektur

Projekt	Mittlerberg Würenlingen Richtprojekt Rennweg/ Rebbergstrasse 5303 Würenlingen
Bauherr	Konsortium Mittlerberg Würenlingen c/o KMP Architektur AG *Auftraggeber Adresszeile 2 *Auftraggeber Adresszeile 3 5430 Wettingen

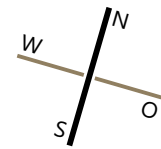




Schnitte V75-25 Überarbeitung 2	560 100-14904.10
	1:200
	Datum
	Format
Gezeichnet	
Geändert am	
Geändert von	

+/- 0.0 = 369.40


K:\560_Mittlerberg_Würenlingen\01_Projektierung\02_Studie\CAD\Studie_Hotlink_V_75_20240925\560_TG_Studie_V75_20240925_master.pln

KMP

KMP Architektur AG
Bühnenstrasse 1
5430 Wettingen
Telefon 056 438 08 08
info@kmpag.ch
www.kmpag.ch

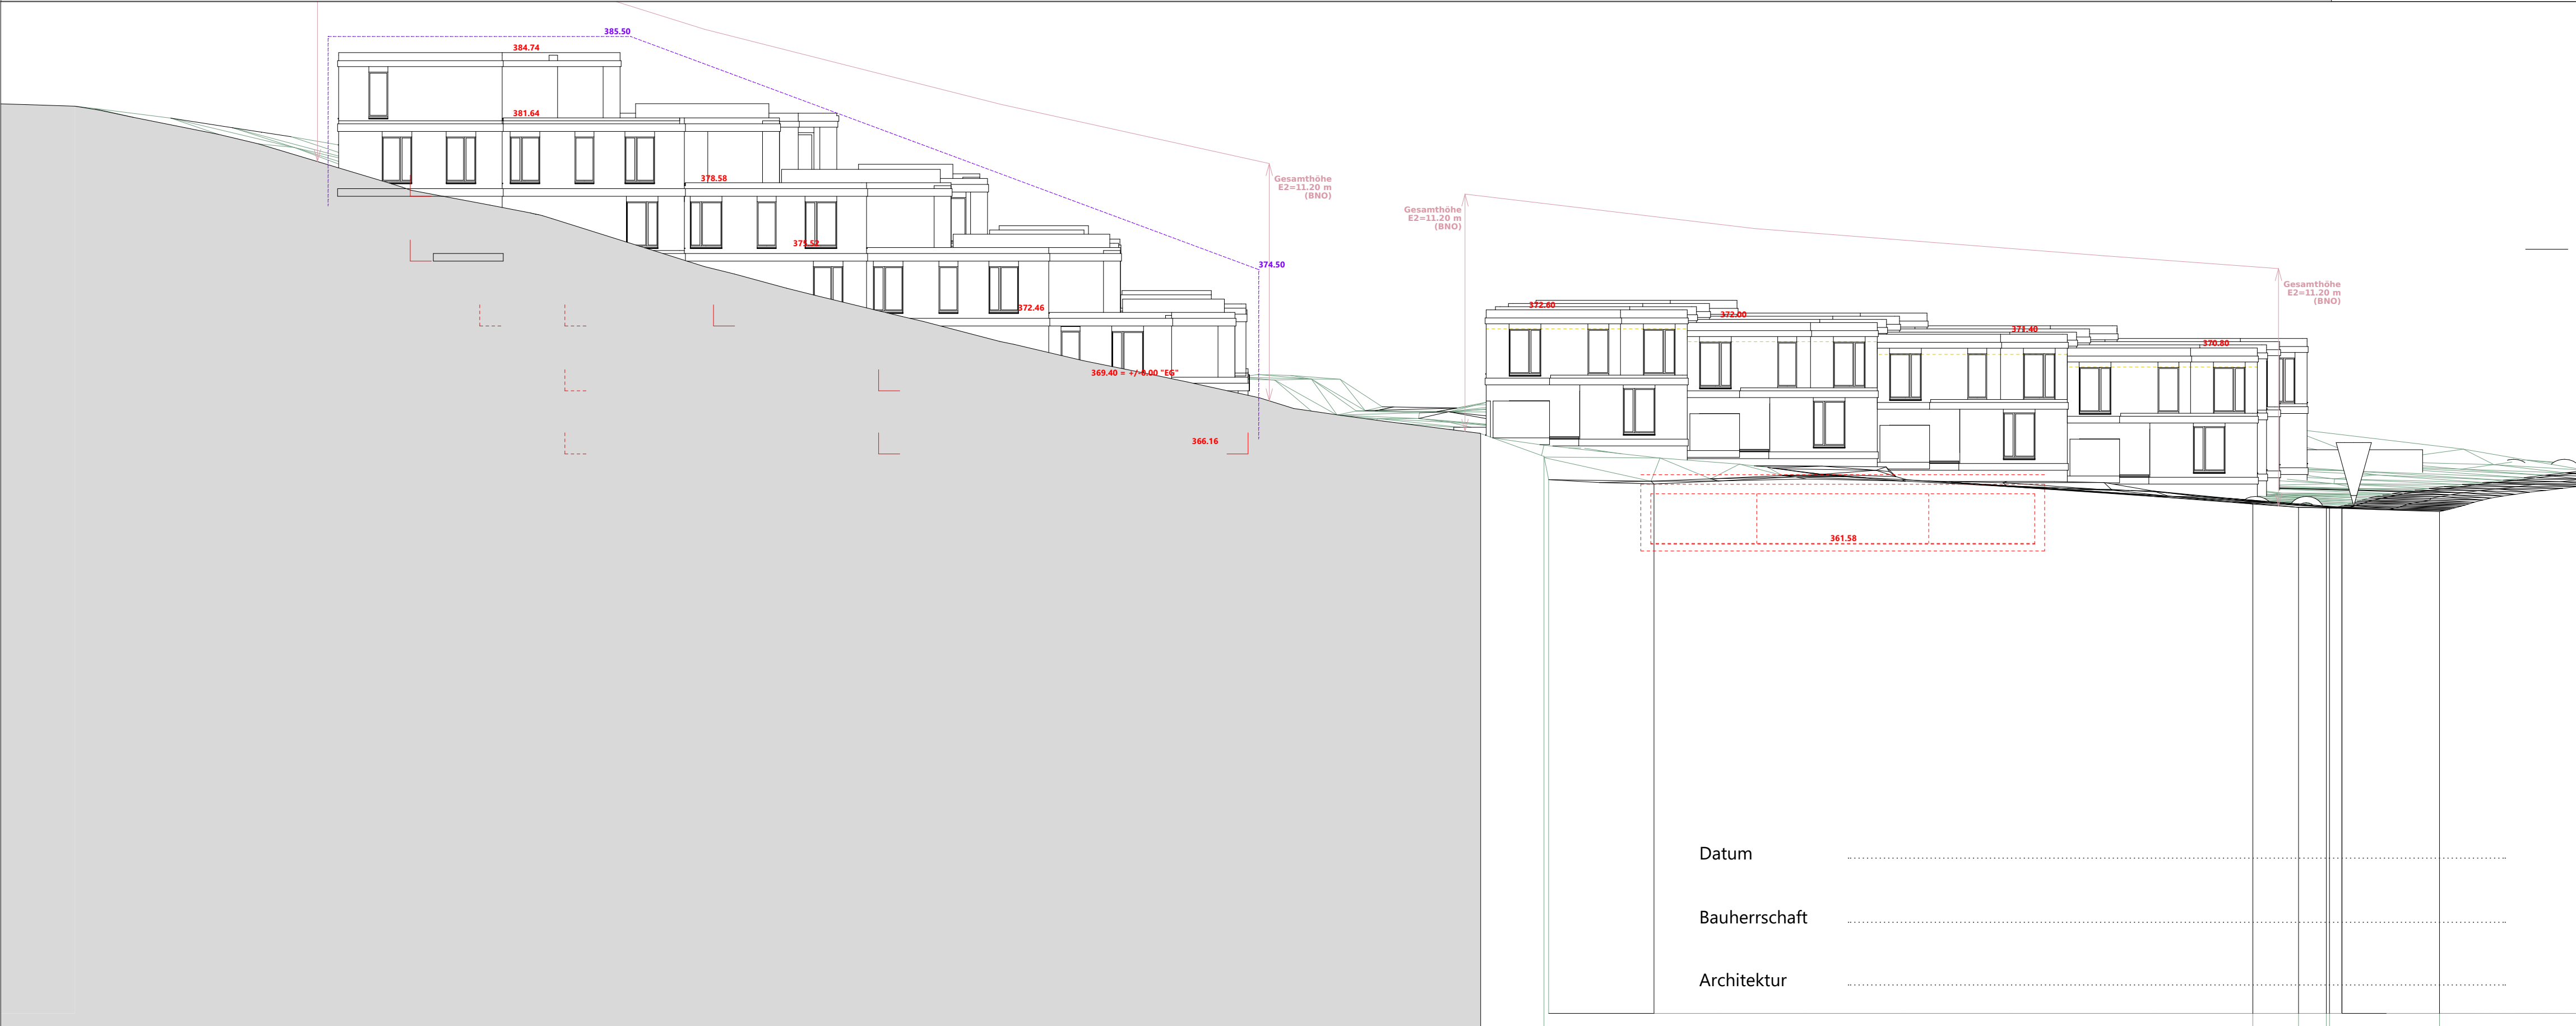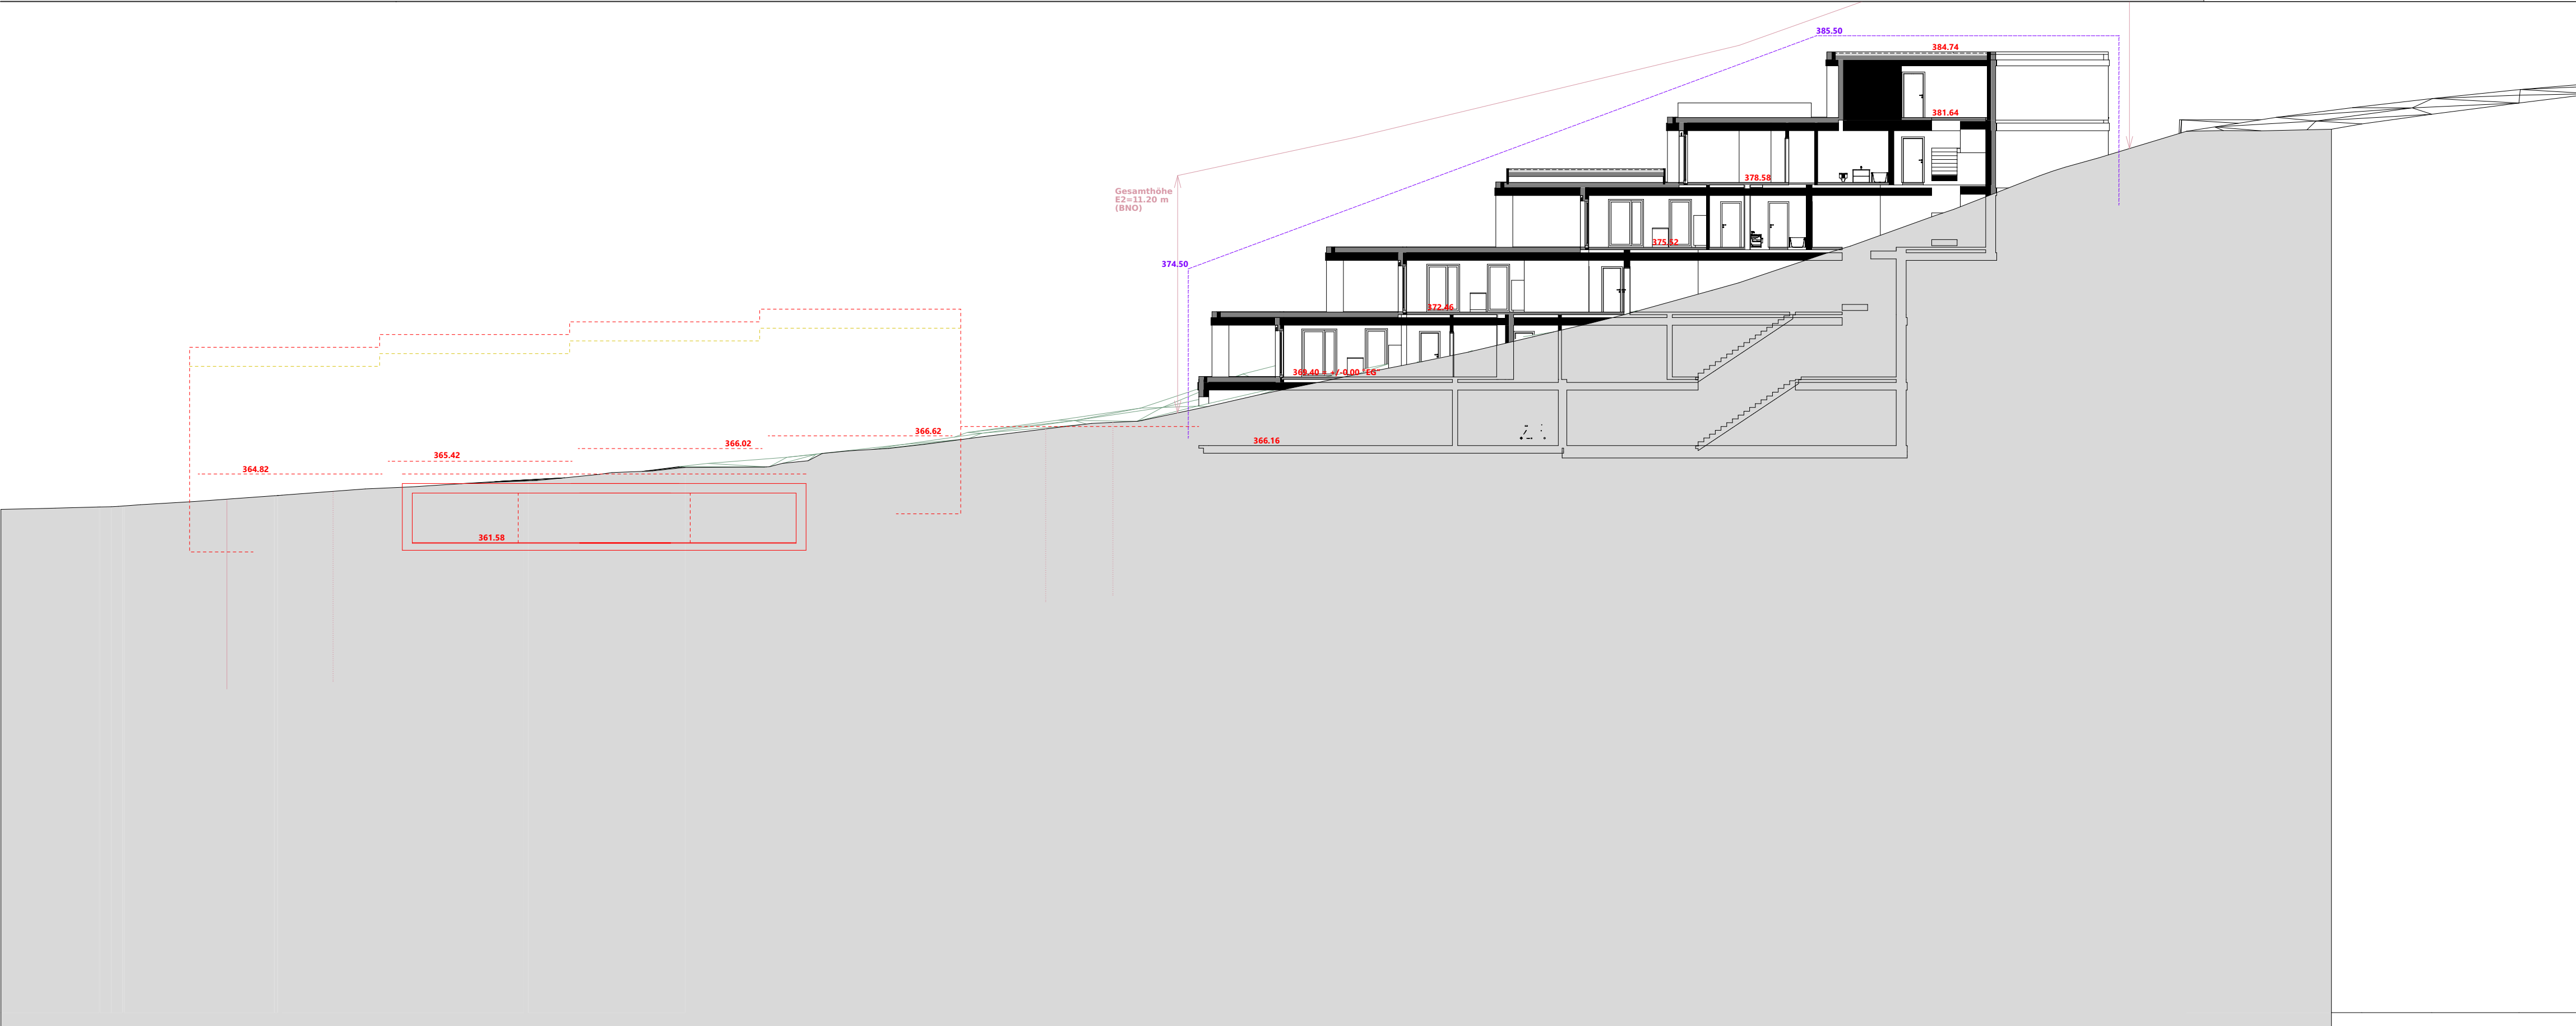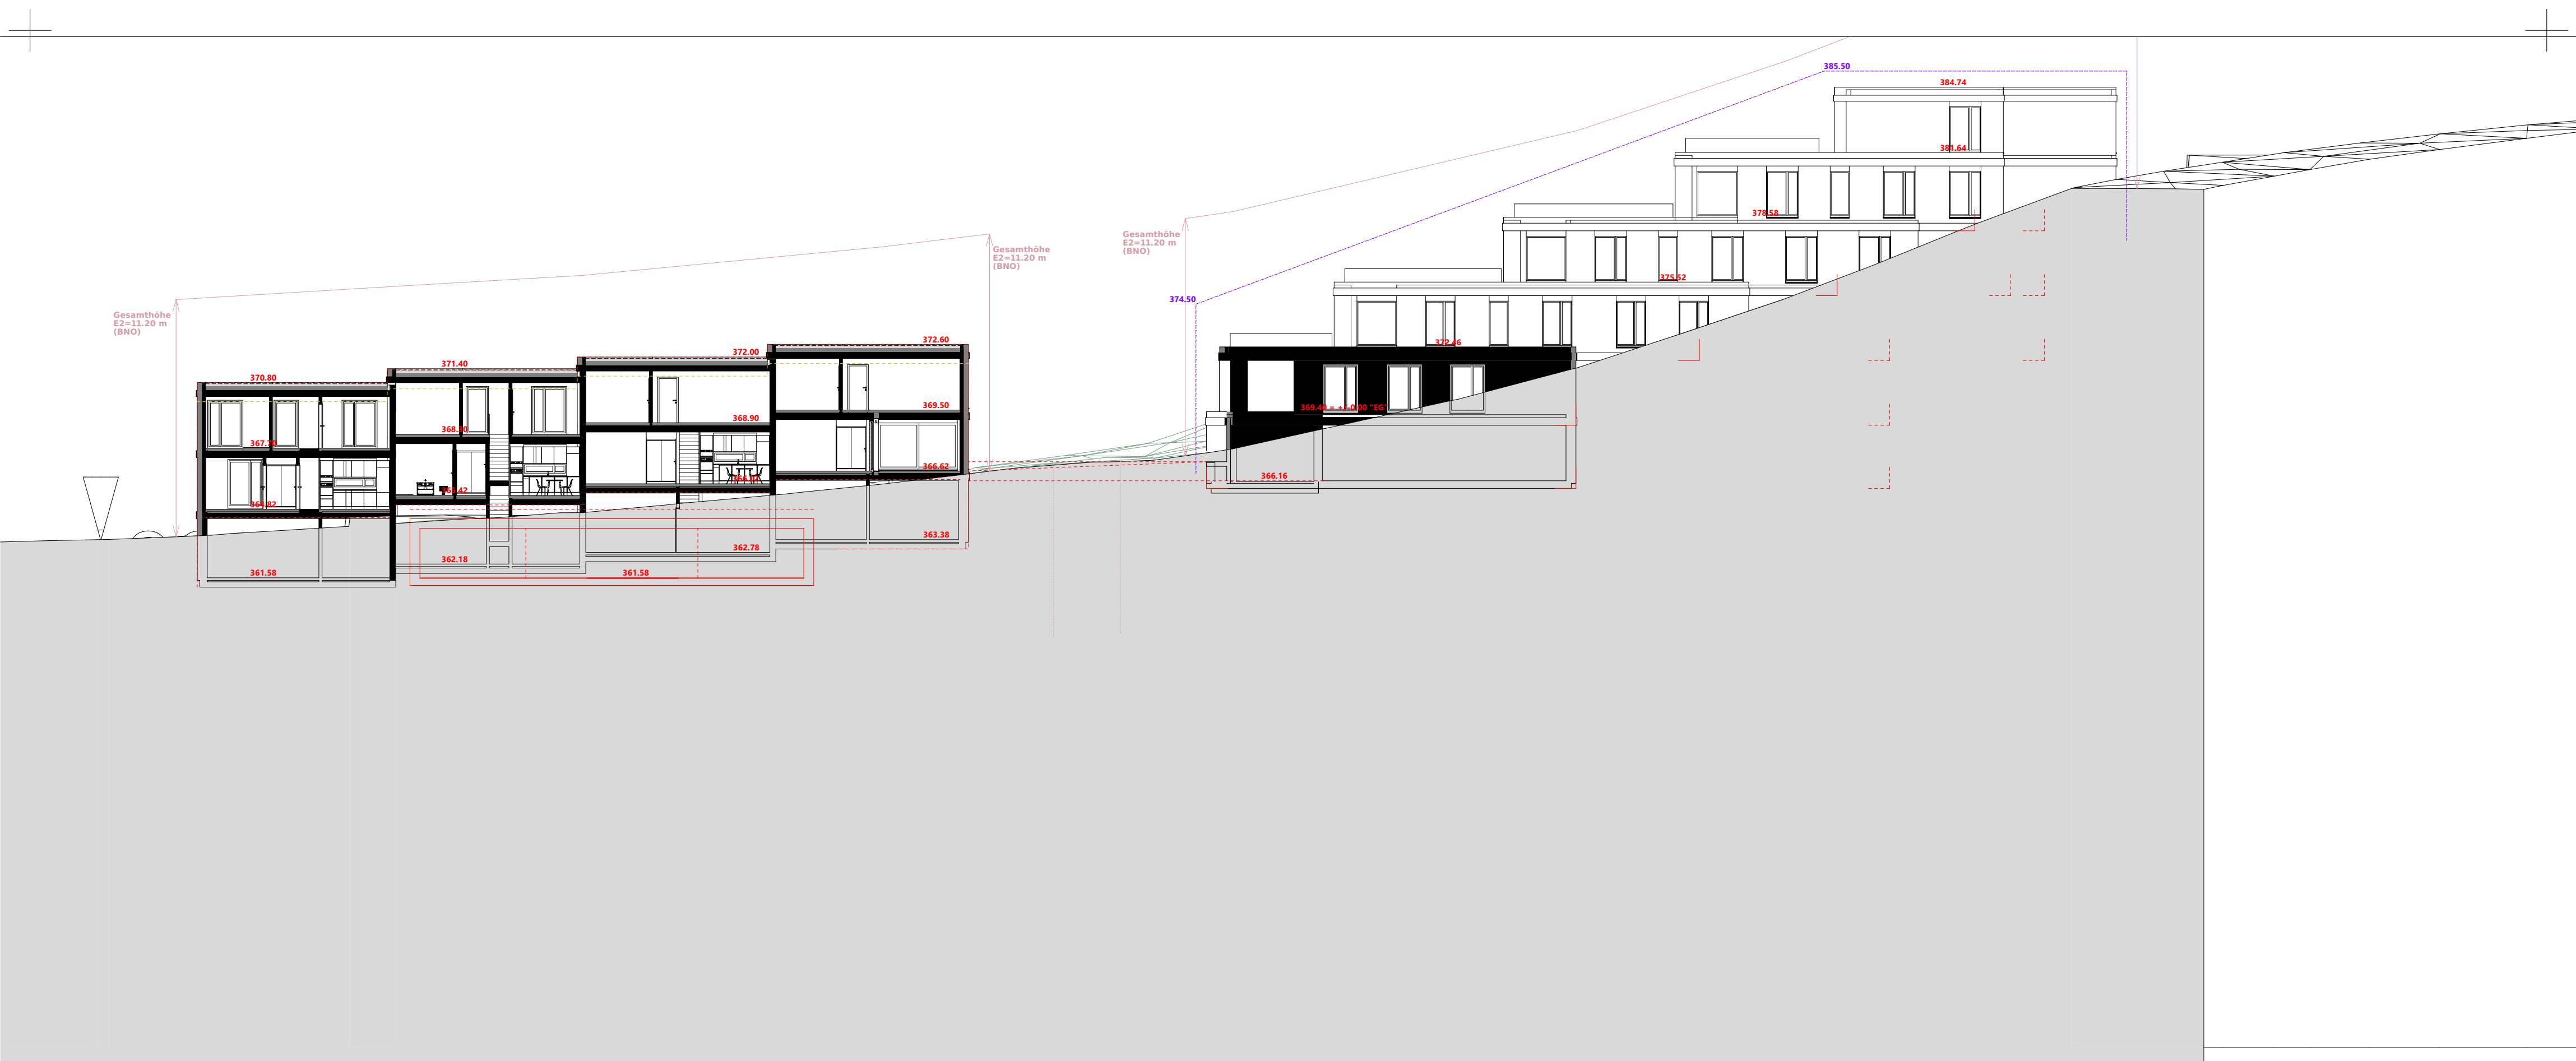

Projekt	Mittlerberg Würenlingen Richtprojekt Rennweg/ Rebbergstrasse 5303 Würenlingen
Bauherr	Konsortium Mittlerberg Würenlingen c/o KMP Architektur AG *Auftraggeber Adresszeile 2 *Auftraggeber Adresszeile 3 5430 Wettingen

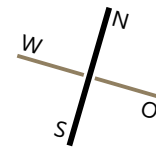


Schnitte V75-25 Überarbeitung_T1	560 100-14904.11
	1:200
	Datum
	Format
Gezeichnet	
Geändert am	
Geändert von	

+/- 0.0 = 369.40


K:\560_Mittlerberg_Würenlingen\01_Projektierung\02_Studie\CAD\Studie_Hotlink_V_75_20240925\560_TG_Studie_V75_20240925_master.pln

KMP

KMP Architektur AG
Bühnholzstrasse 1
5430 Wettingen
Telefon 056 438 08 08
info@kmpag.ch
www.kmpag.ch

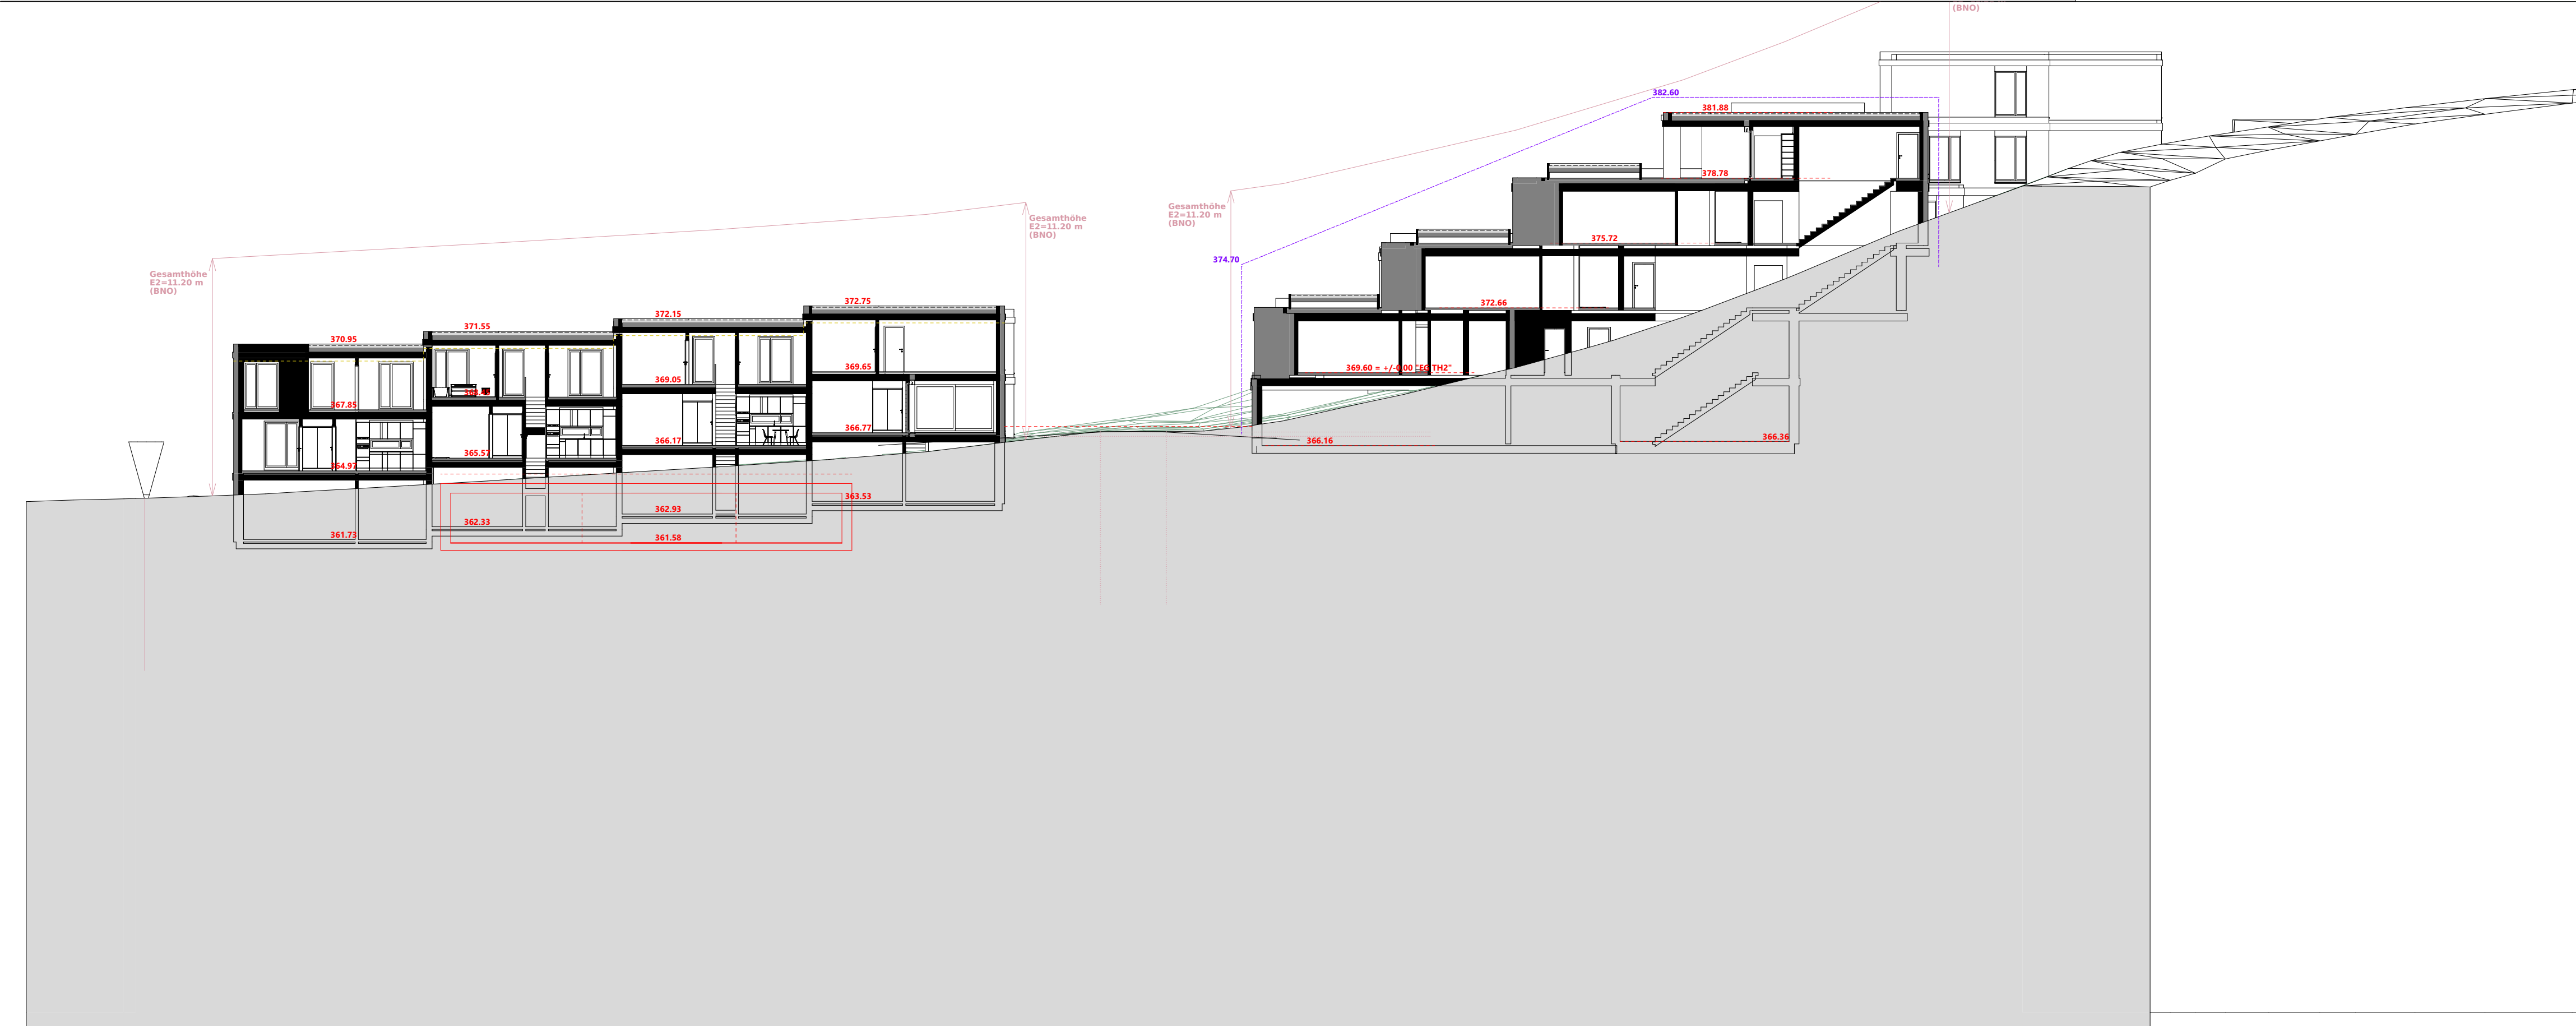

Projekt	Mittlerberg Würenlingen Richtprojekt Rennweg/ Rebbergstrasse 5303 Würenlingen
Bauherr	Konsortium Mittlerberg Würenlingen c/o KMP Architektur AG *Auftraggeber Adresszeile 2 *Auftraggeber Adresszeile 3 5430 Wettingen

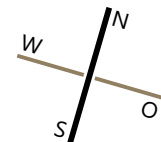


Schnitte V75-25 Überarbeitung_T2	560 100-14904.12
	1:200
	Datum
	Format
Gezeichnet	
Geländert von	

+/- 0.0 = 369.40


K:\560_Mittlerberg_Würenlingen\01_Projektierung\02_Studie\CAD\Studie_Hotlink_V_75_20240925\560_TG_Studie_V75_20240925_master.pln

KMP

KMP Architektur AG
Bühnenstrasse 1
5430 Wettingen
Telefon 056 438 08 08
info@kmpag.ch
www.kmpag.ch

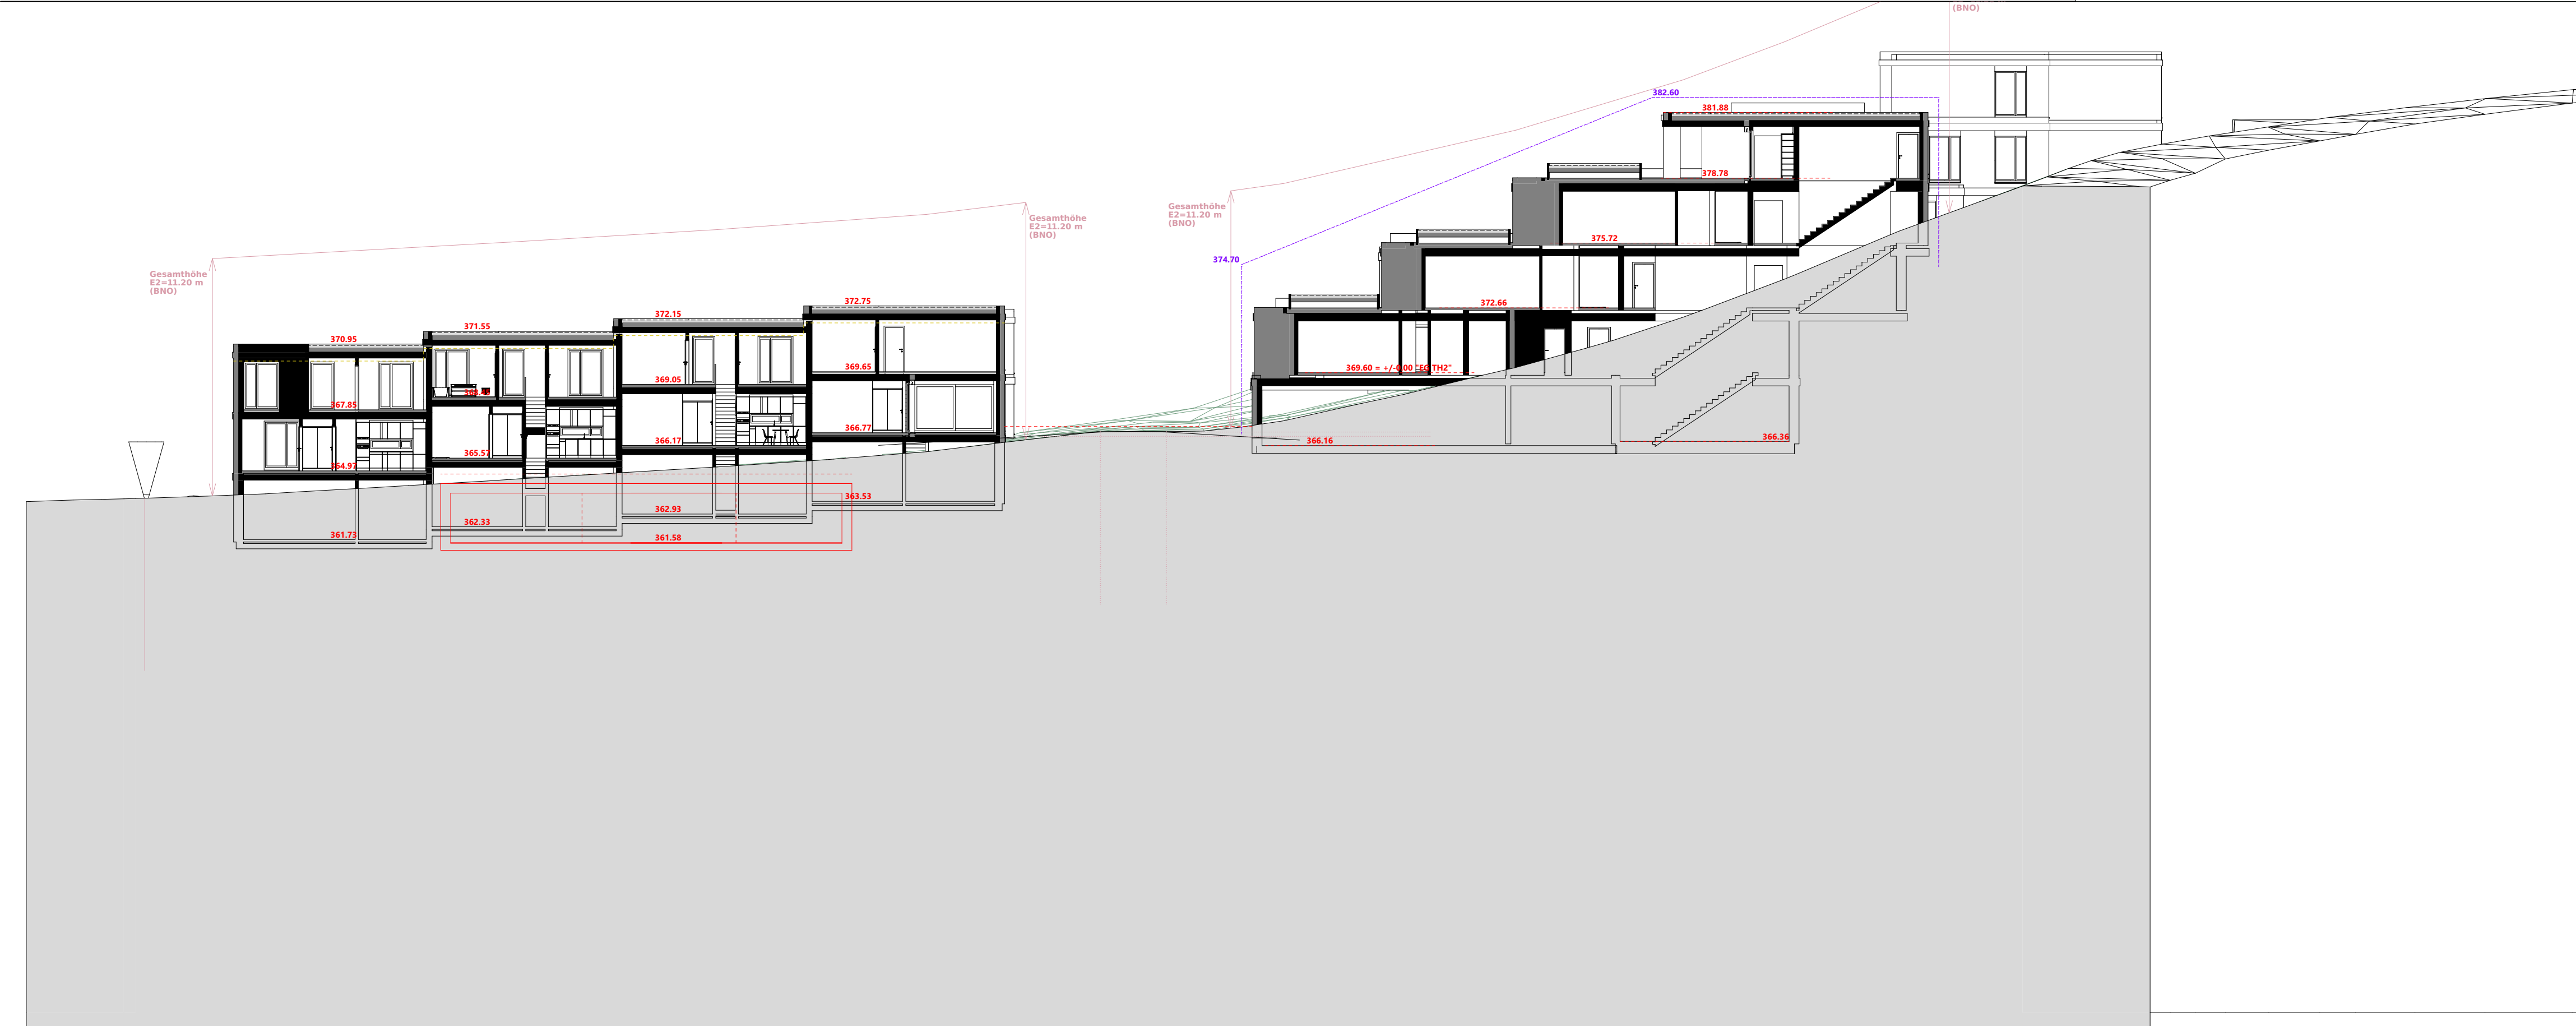

Projekt	Mittlerberg Würenlingen Richtprojekt Rennweg/ Rebbergstrasse 5303 Würenlingen
Bauherr	Konsortium Mittlerberg Würenlingen c/o KMP Architektur AG *Auftraggeber Adresszeile 2 *Auftraggeber Adresszeile 3 5430 Wettingen

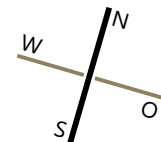

Schnitte V75-25 Überarbeitung_T2	560 100-14904.12
	1:200
	Datum
	Format
Gezeichnet	
Geländert am	
Geländert von	

+/- 0.0 = 369.40

K:\560_Mittlerberg_Würenlingen\01_Projektierung\02_Studie\CAD\Studie_Hotlink_V_75_20240925\560_TG_Studie_V75_20240925_master.pln

KMP

KMP Architektur AG
Bühnenstrasse 1
5430 Wettingen
Telefon 056 438 08 08
info@kmpag.ch
www.kmpag.ch



KMP Architektur AG Telefon 056 438 08 08
Bahnhofstrasse 1 info@kmpag.ch
5430 Wettingen www.kmpag.ch