


Mittlerberg Würenlingen

Konzept

Zoom Eintritt Nord

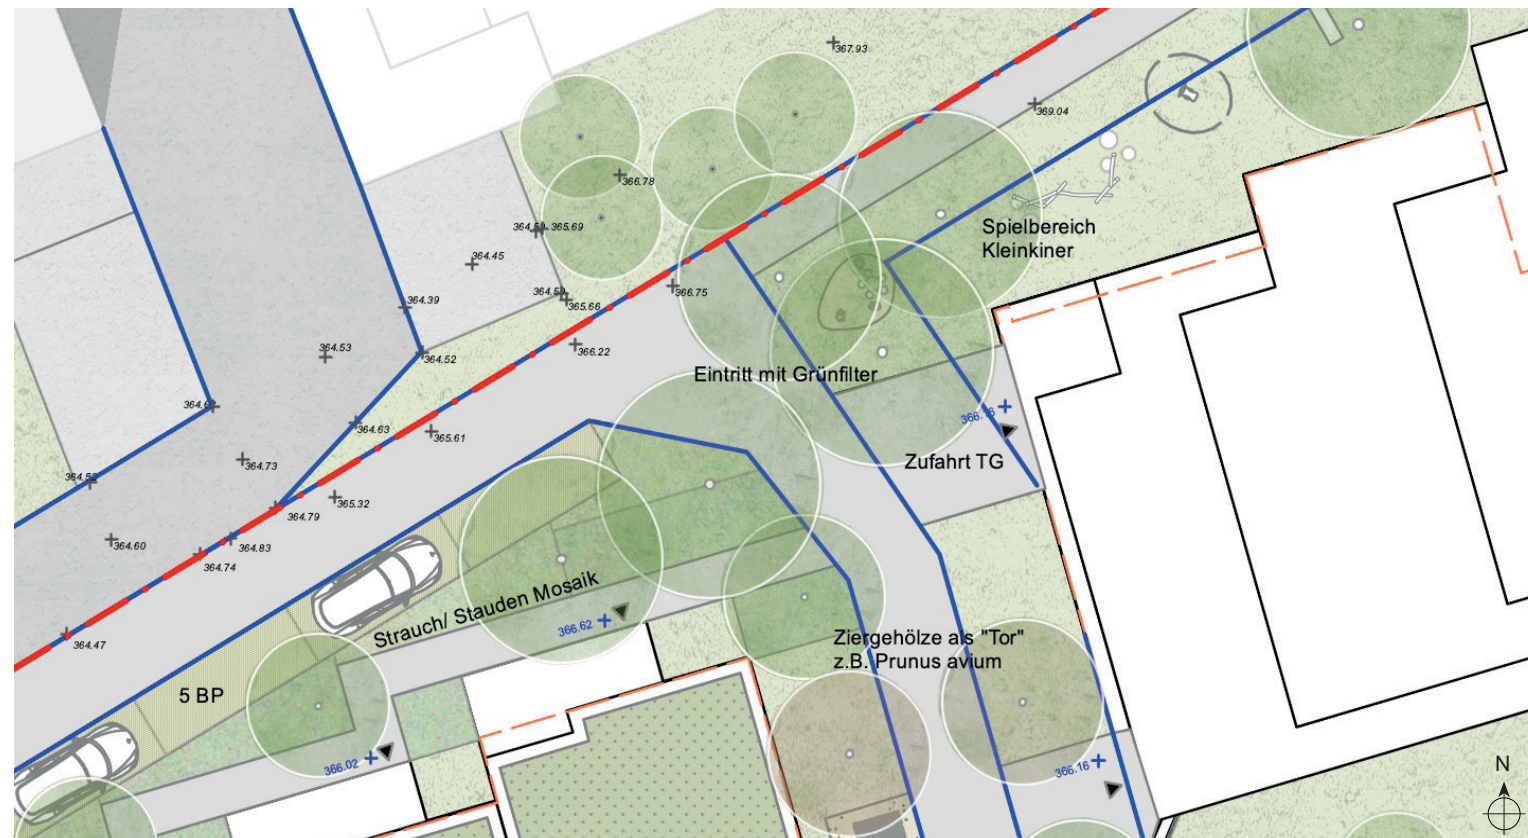

Zoom | nicht massstäblich



Baumgruppe




Spielnische für Kleinkinder



Spielbelement z.B. Wipptier

Zoom Spielstrasse

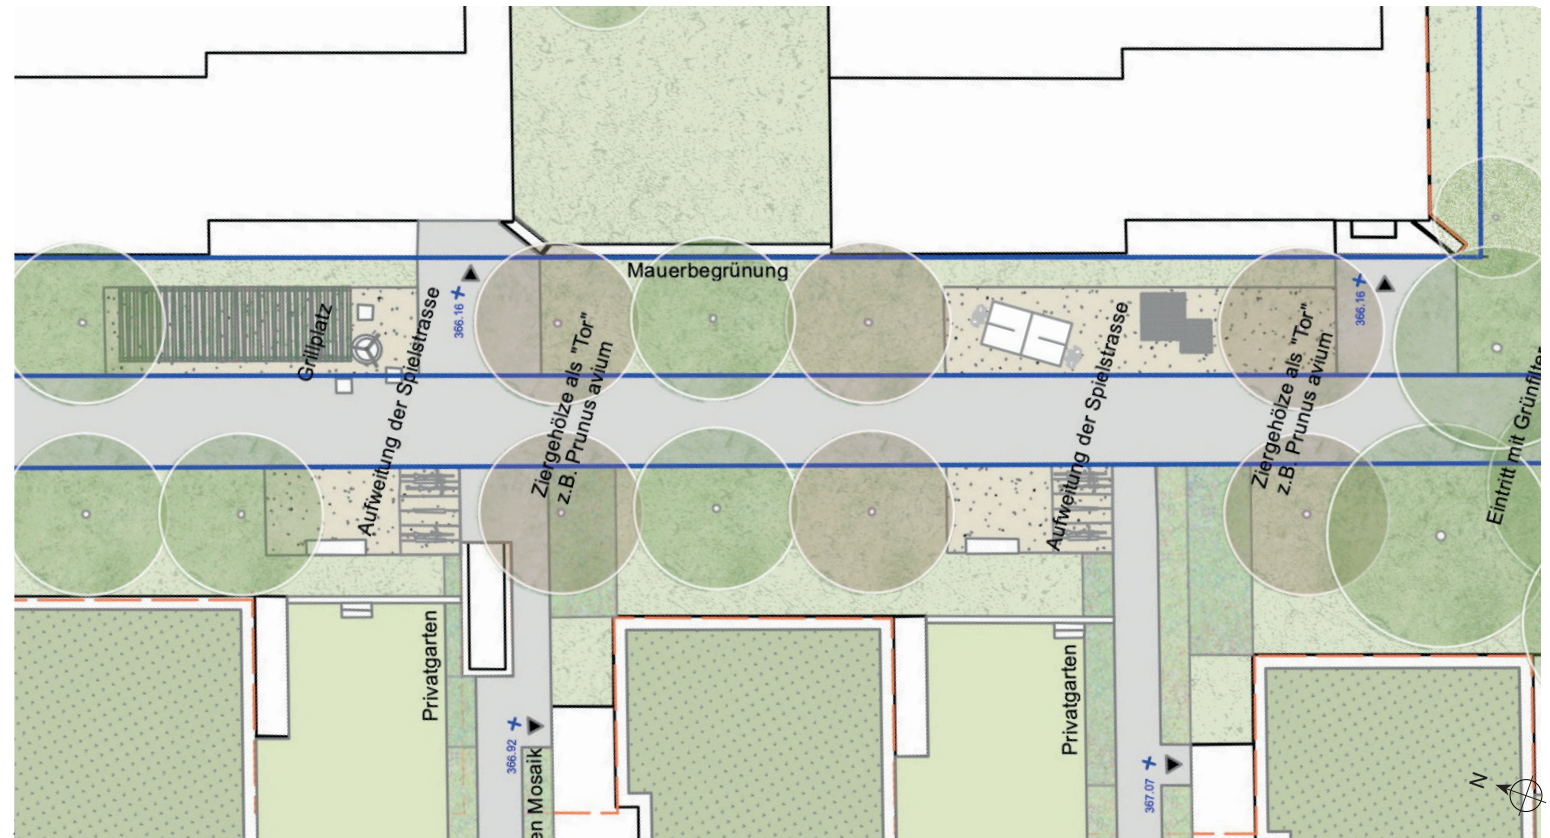

Zoom | nicht massstäblich



Sicherer Ort für Kinder



Aufweitungen und begleitenden Bäumen




Referenzprojekt Spielstrasse



Sozialer Treffpunkt

Zoom Privatgärten

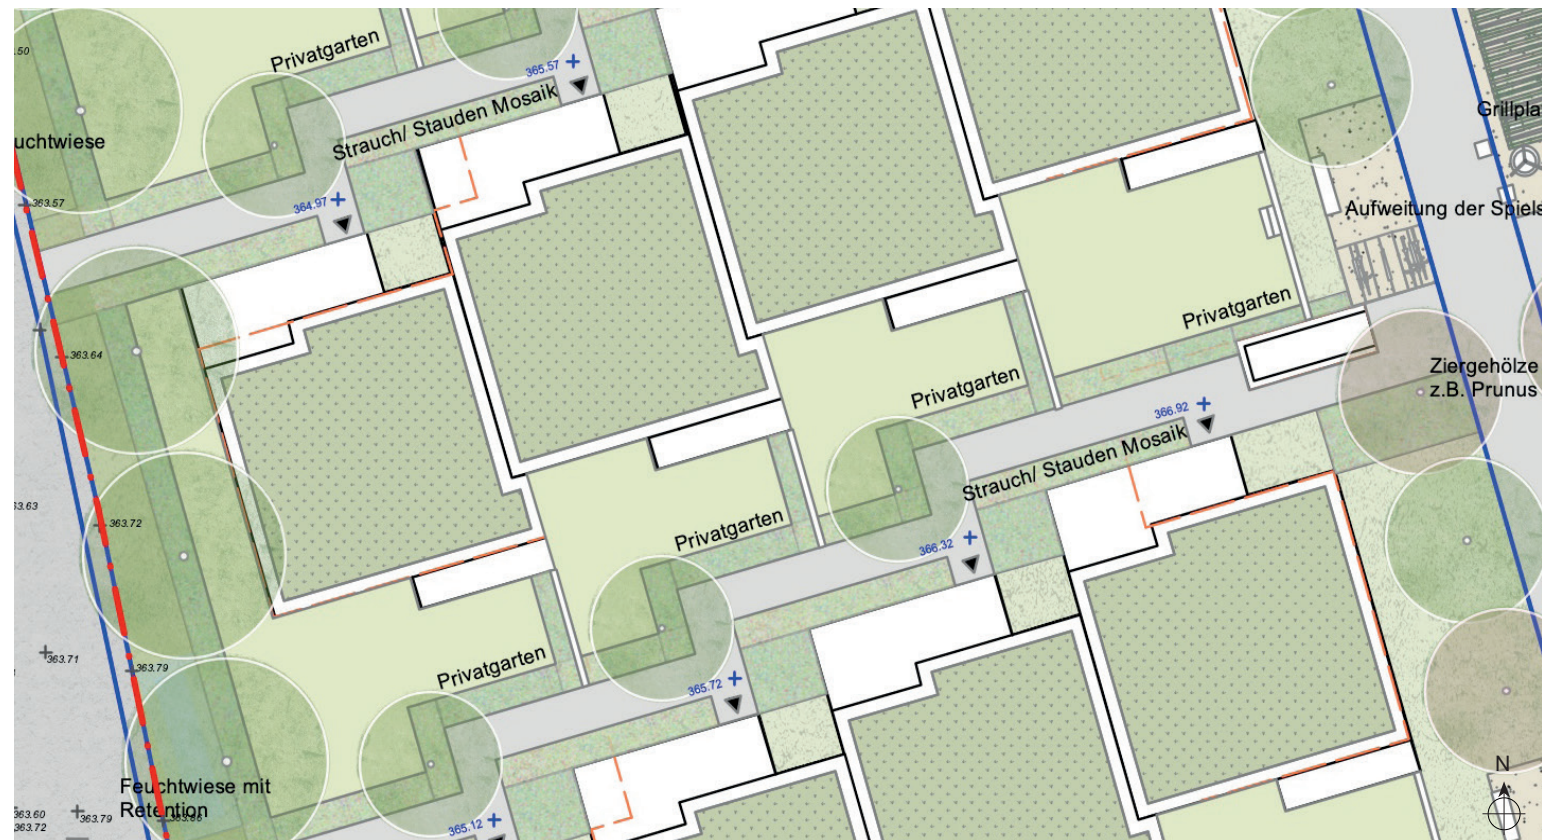


Zoom | nicht massstäblich



Sichtschutz



Strauch/Stauden-Mosaik

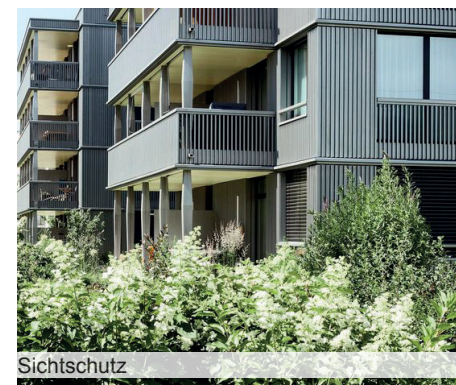

Sichtschutz

Zoom Gebäude am Hang



Zoom | nicht massstäblich



Wiese mit Aufenthaltsbereichen



Steile Topographie



Mauerbegrünung z.B. Kletterhortensie

Zoom Spielband am Hang



Zoom | nicht massstäblich




Kletterspiel am Hang



Spielnischen am Hang



Aufenthaltsbereiche entlang Fussweg

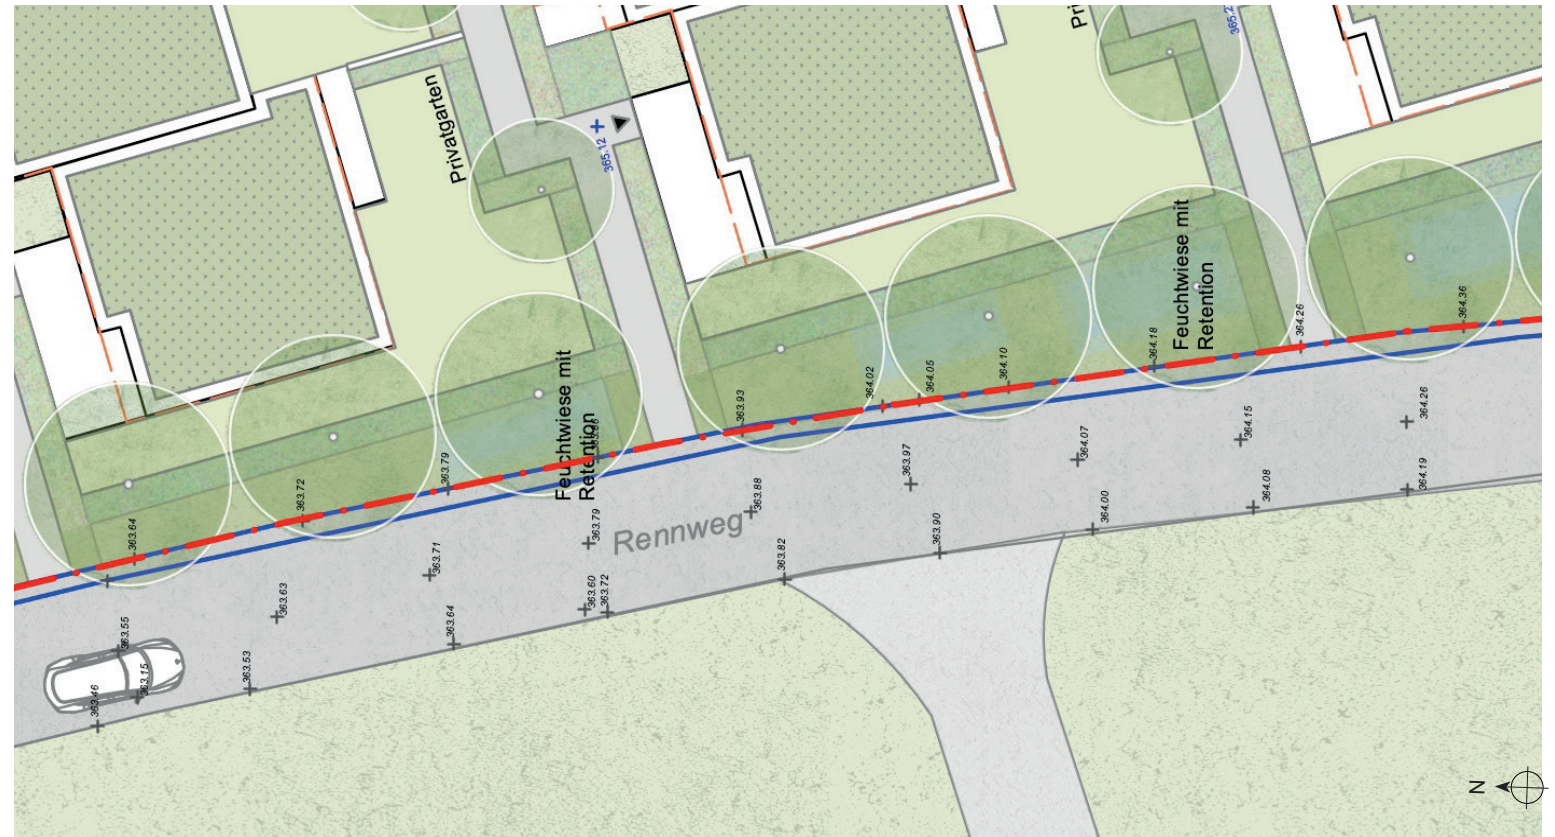

Zoom | nicht massstäblich



Baumreihe



Feuchtwiese



Retention

Schnitt 02

