


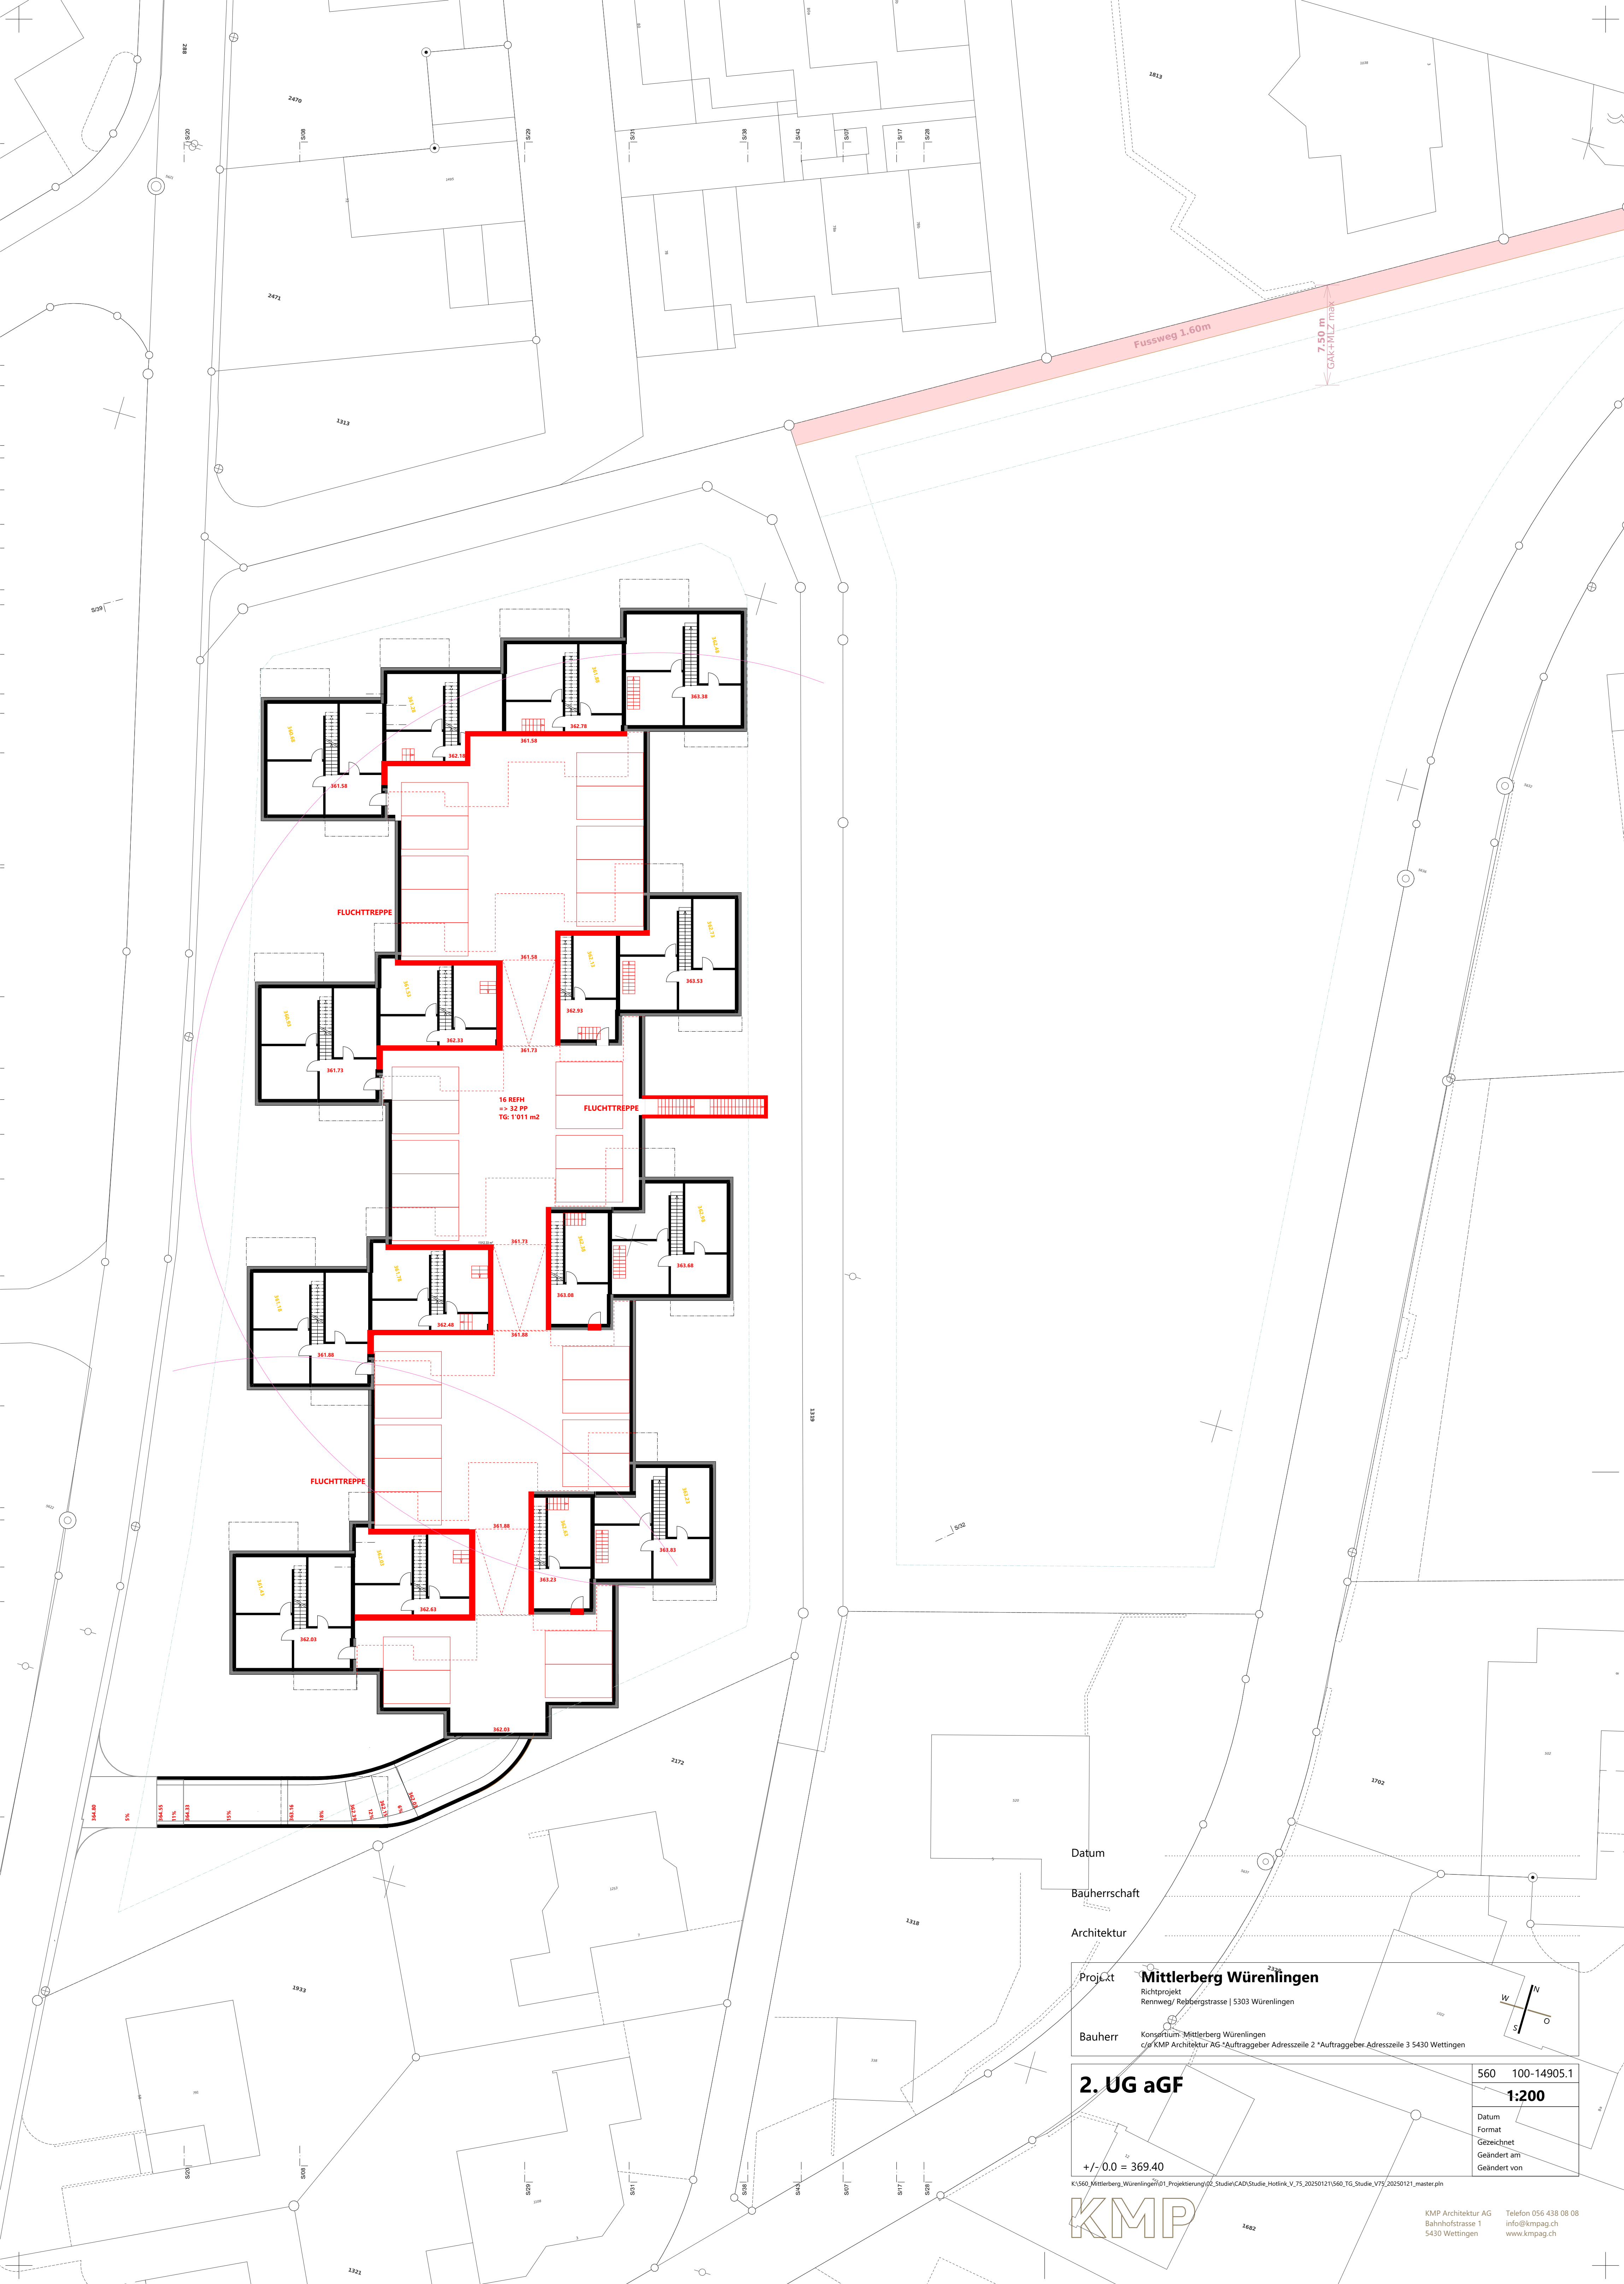

Datum

Bauherrschaft

Architektur

Projekt

Bauherr

Mittlerberg Würenlingen

Richtprojekt
Rennweg/ Rebbergstrasse | 5303 Würenlingen

Konsortium: Mittlerberg Würenlingen
c/o KMP Architektur AG *Auftraggeber Adresszeile 2 *Auftraggeber Adresszeile 3 5430 Wettingen

2. UG aGF

+/- 0.0 = 369.40

560 100-14905.1

1:200

Datum

Format

Gezeichnet

Geändert am

Geändert von

KMP

KMP Architektur AG
Bühnhofstrasse 1
5430 Wettingen

Telefon 056 438 08 08
info@kmpag.ch
www.kmpag.ch



Datum

Bauherrschaft

Architektur

Bauherr

1. UG aGF

$$+/-0.0 = 369.40$$

K:\560_Mittlerberg_Würenlingen\01_Projektierung\02_Studie\CAD\Studie_Hotlink_V_75_20250121\560_TG_Studie_V75_20250121_master.pln

KMP

560	100-14905.2
-----	-------------

~~1:200~~

Datum	
Format	
Gezeichnet	
Geändert am	
Geändert von	

KMP Architektur AG Telefon 056 438 08 08
Bahnhofstrasse 1 info@kmpag.ch
5430 Wettingen www.kmpag.ch





Datum

Bauherrschaft

Architektur

Mittlerberg Würenlingen ²³²⁸

Richtprojekt
Rennweg/ Rehbergstrasse | 5303 Würenlingen

Bauherr

Konsortium Mittlerberg Würenlingen
c/o KMP Architektur AG *Auftraggeber Adresszeile 2 *Auftraggeber Adresszeile 3 5430 Wettingen

1. OG aGF

$$+/-0.0 = 369.40$$

K:\560_Mittlerberg_Würenlingen\01_Projektierung\02_Studie\CAD\Studie_Hotlink_V_75_20250121\560_TG_Studie_V75_20250121_master.pln

KMP

560	100-14905.4
-----	-------------

~~1:200~~

Datum

~~Gezeichnet~~

Geändert am
Geändert von

KMP Architektur AG Telefon 056 438 08 08
Bahnhofstrasse 1 info@kmpag.ch
5430 Wettingen www.kmpag.ch



Datum

Bauherrschaft

Architektur

Projekt

Mittlerberg Würenlingen

Richtprojekt
Rennweg/ Rokeigstrasse | 5303 Würenlingen

Bauherr

Konsortium Mittlerberg Würenlingen
c/o KMP Architektur AG *Auftraggeber Adresszeile 2 *Auftraggeber Adresszeile 3 5430 Wettingen

2. OG aGF

+/-0.0 = 369.40

K:\560 Mittlerberg_Würenlingen\01_Projektierung\02_Studie\CAD\Studie_Hotlink_V_75_20250121\560_TG_Studie_V75_20250121_master.pln


KMP

560 100-14905.5

1:200

Datum
Format
Gezeichnet
Geändert am
Geändert von

KMP Architektur AG
Bühnhofstrasse 1
5430 Wettingen
Telefon 056 438 08 08
info@kmpag.ch
www.kmpag.ch

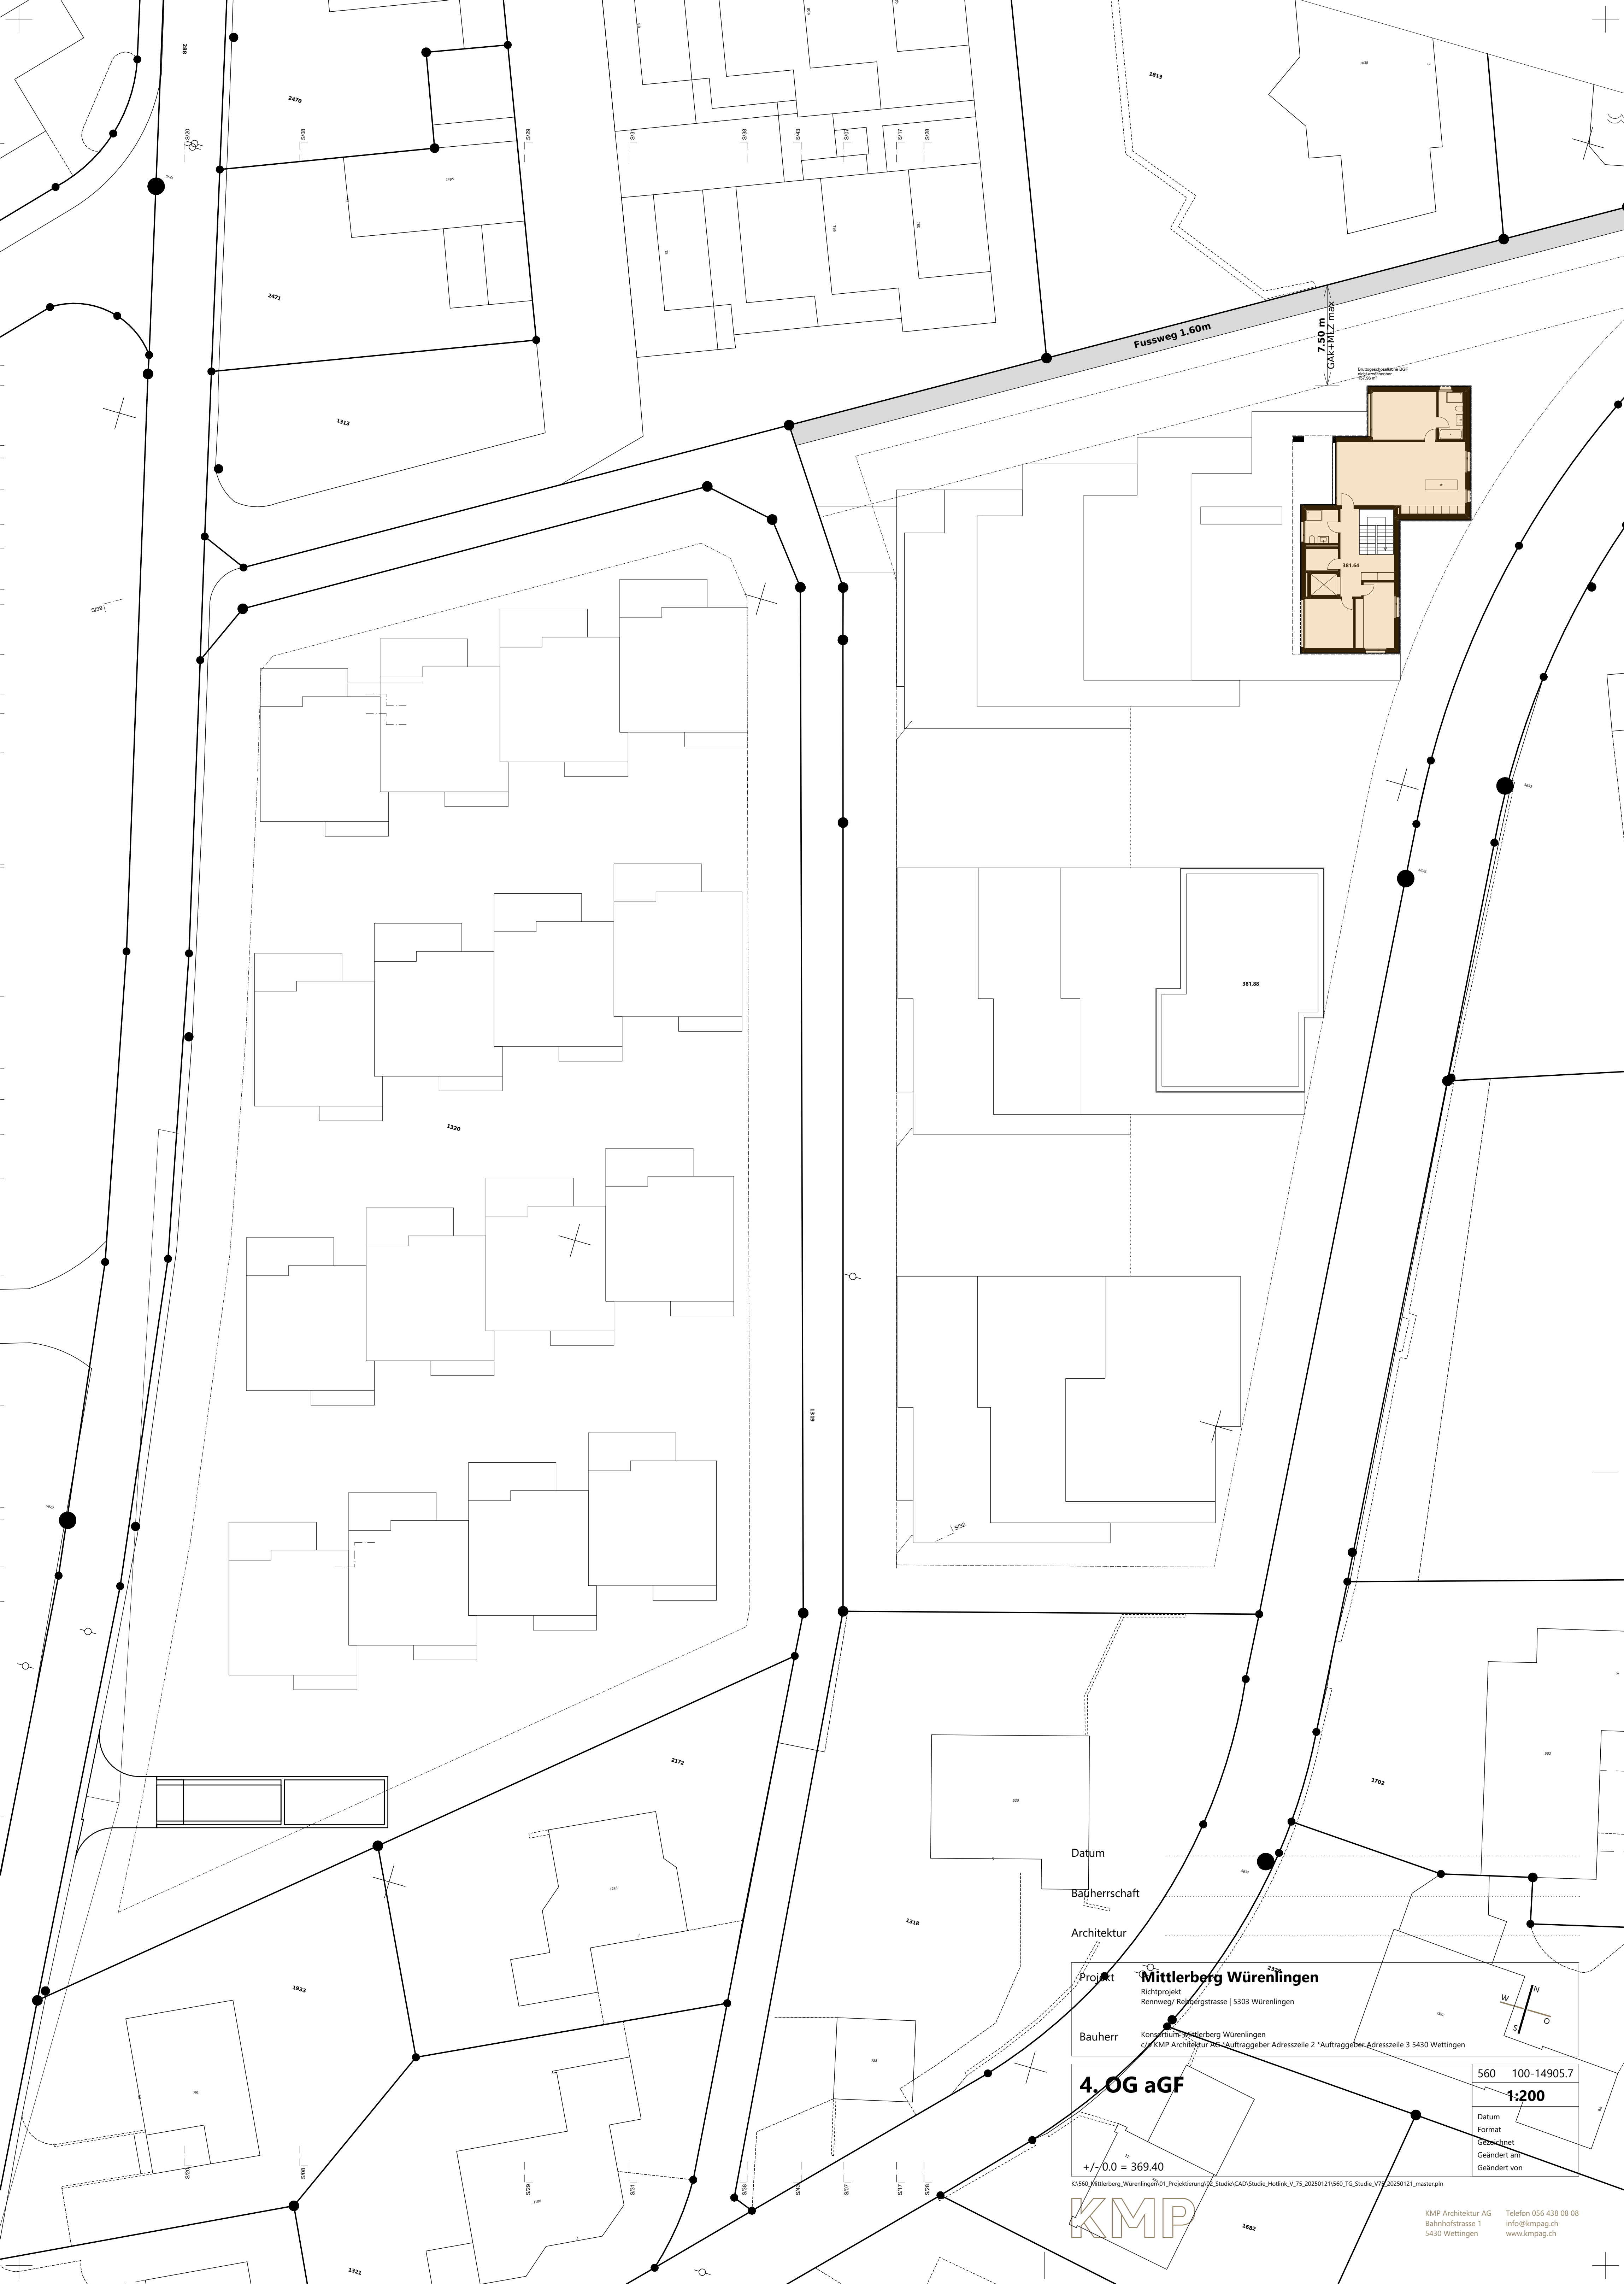

Datum

Bauherrschaft

Architektur

The diagram shows a solid line and a dashed line intersecting at a point. The intersection point is labeled "Projekt".

Bauherr

4. OG aGF

$$+/-0.0 = 369.40$$

K:\560_Mittlerberg_Würenlingen\01_Projektierung\02_Studie\CAD\Studie_Hotlink_V_75_20250121\560_TG_Studie_V75_20250121_master.pln

KMP

560	100-14905.7
-----	-------------

1:200

Datum
Format
Gezeichnet
Geändert am
Geändert von

KMP Architektur AG Telefon 056 438 08 08
Bahnhofstrasse 1 info@kmpag.ch
5430 Wettingen www.kmpag.ch