



018° 14' 57.72" N
48° 56' 23.1" E
363.3373

018° 14' 57.14" N
48° 53' 59.06" E
365.0911

Verhältnis Terrasse/ zurückversetzte Gebäudeeinheit (1/3)
nicht erforderlich (1.1VG)

Verhältnis Terrasse/ zurückversetzte Gebäudeeinheit (1/3)
nicht erforderlich (1.1VG)

Verhältnis Terrasse/ zurückversetzte Gebäudeeinheit (1/3)
nicht erforderlich (1.1VG)

Datum

Bauherrschaft

Architektur

Projekt **Mittlerberg Würenlingen**

Richtprojekt
Rennweg/ Reibergstrasse | 5303 Würenlingen

Bauherr Konsortium: Mittlerberg Würenlingen
c/o KMP Architektur AG *Auftraggeber Adresszeile 2 *Auftraggeber Adresszeile 3 5430 Wettingen

EG Terrasse/Gebäudeeinheit

+/- 0.0 = 369.40

K:\560_Mittlerberg_Würenlingen\01_Projektierung\02_Studie\CAD\Studie_Hotlink_V_75_20250121\560_TG_Studie_V75_20250121_master.pln

KMP

560 100-14907.1


1:200

Datum
Format
Gezeichnet
Geändert am
Geändert von

KMP Architektur AG
Bahnhofstrasse 1
5430 Wettingen
Telefon 056 438 08 08
info@kmpag.ch
www.kmpag.ch



Verhältnis Terrasse/zurückversetzte Gebäudeeinheit (1/3)
nicht erforderlich (2.VG)

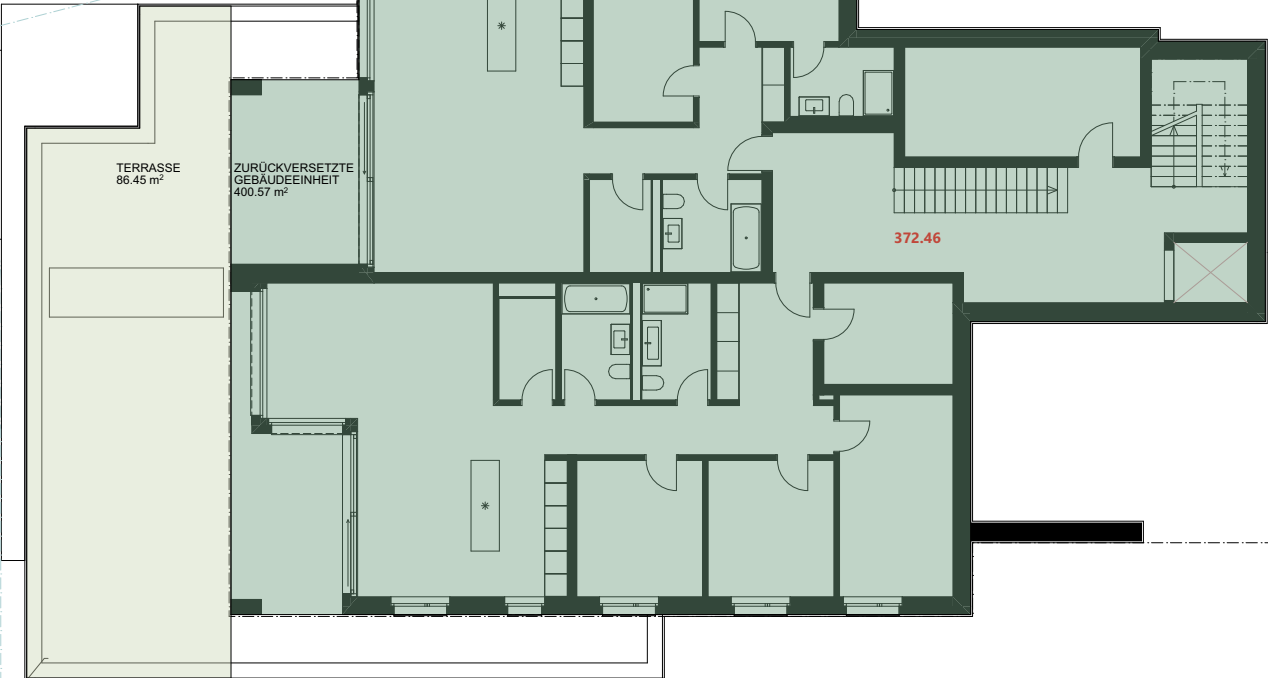

Verhältnis Terrasse/zurückversetzte Gebäudeeinheit (1/3)
nicht erforderlich (2.VG)



Verhältnis Terrasse/zurückversetzte Gebäudeeinheit (1/3)
nicht erforderlich (2.VG)



Datum

Bauherrschaft

Architektur

Projekt

Mittlerberg Würenlingen

Richtprojekt
Rennweg/ Rebbelgstrasse | 5303 Würenlingen

Bauherr


Konsortium: Mittlerberg Würenlingen
c/o KMP Architektur AG *Auftraggeber Adresszeile 2 *Auftraggeber Adresszeile 3 5430 Wettingen

1. OG Terrasse/Gebäudeeinheit

+/- 0.0 = 369.40

K:\560 Mittlerberg_Würenlingen\01_Projektierung\02_Studie\CAD\Studie_Hotlink_V_75_20250121\560_TG_Studie_V75_20250121_master.pln

KMP

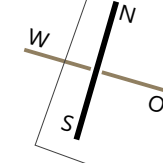



560 100-14907.2

1:200

Datum
Format
Gezeichnet
Geländert am
Geländert von

KMP Architektur AG
Bühelholstrasse 1
5430 Wettingen
Telefon 056 438 08 08
info@kmpag.ch
www.kmpag.ch

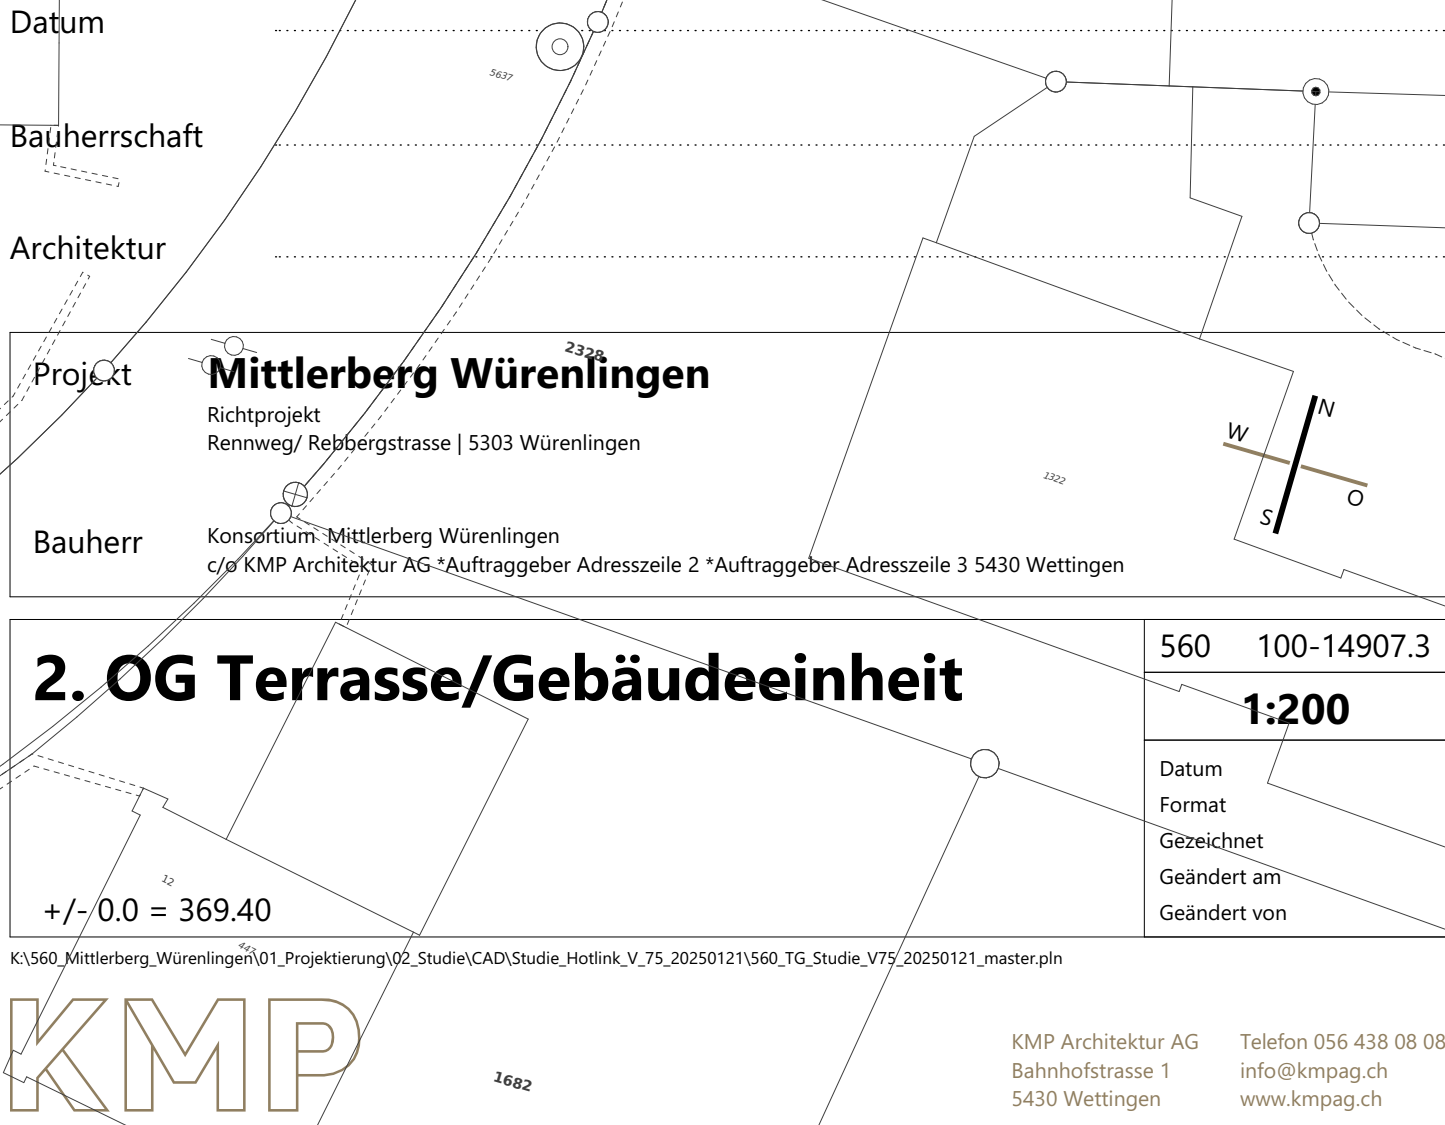

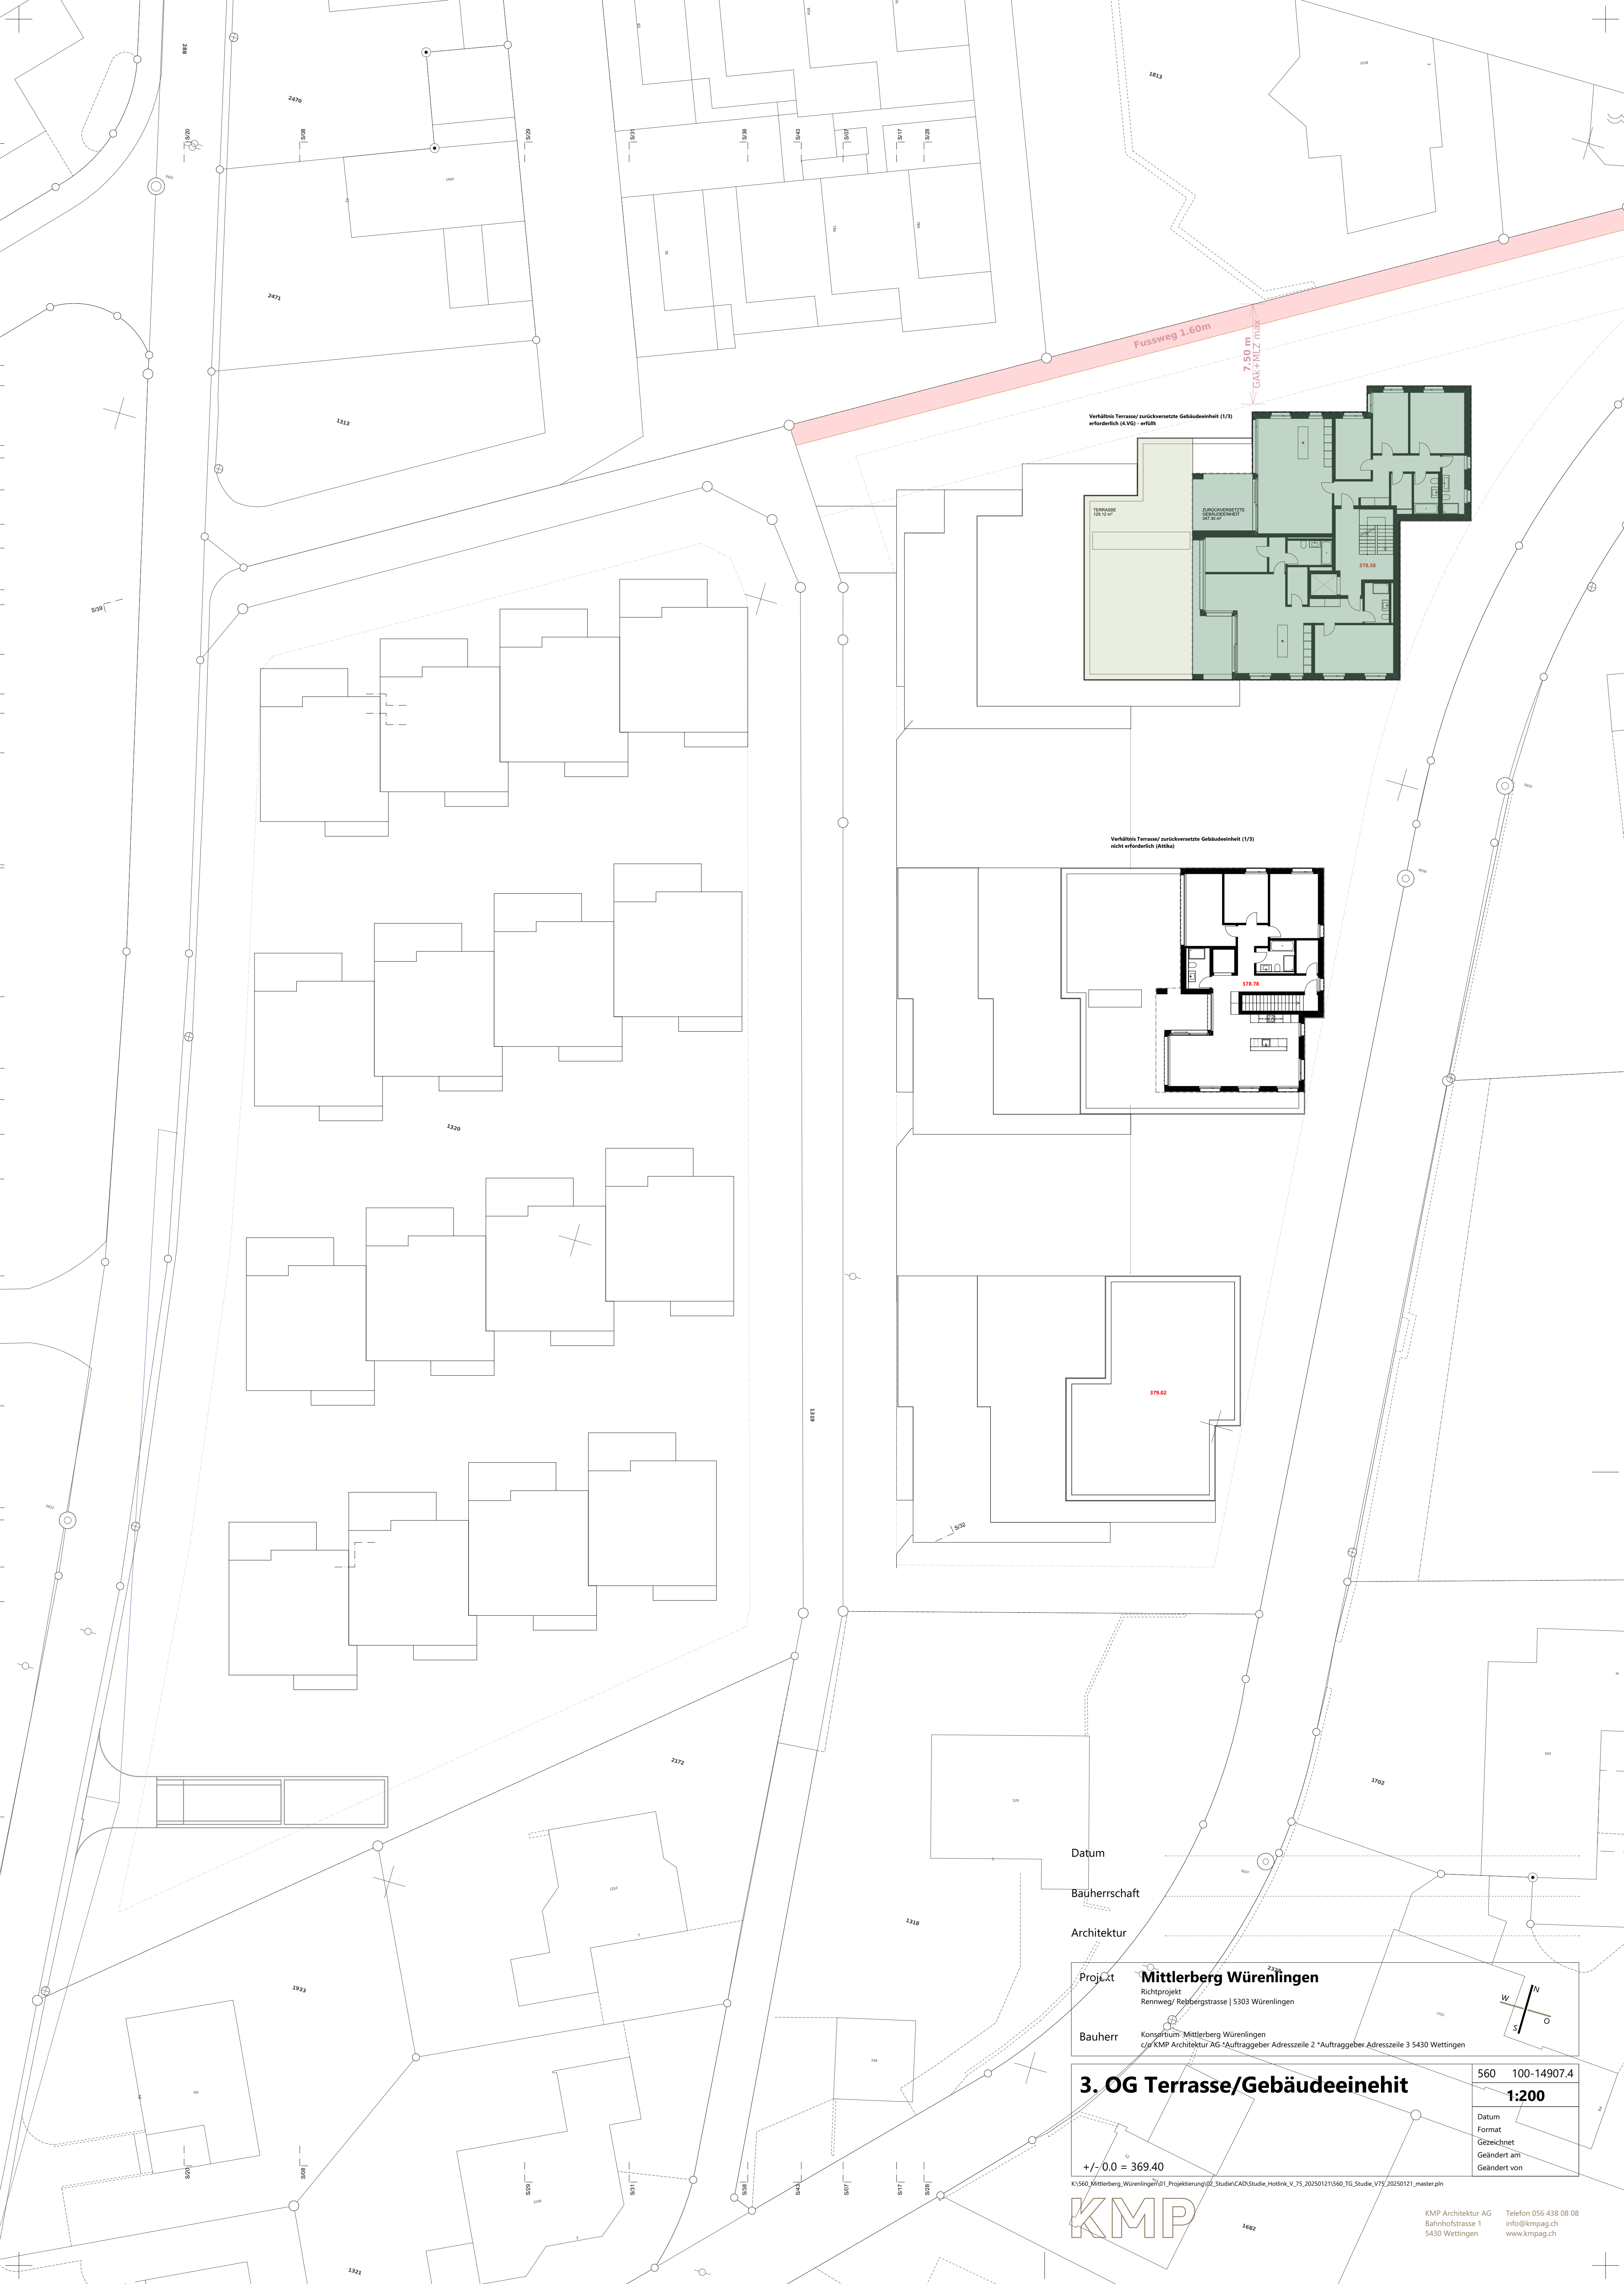

Datum

Bauherrschaft

Architektur

Mittlerberg Würenlingen ²³²⁸

Richtprojekt
Rennweg/ Rebbergstrasse | 5303 Würenlingen

Bauherr

Konsortium Mittlerberg Würenlingen
c/o KMP Architektur AG *Auftraggeber

c/o KMP Architektur AG *Auftraggeber Adresszeile 2 *Auftraggeber Adresszeile 3 5430 Wettingen

3. OG Terrasse/Gebäudeeinheit

$$+/- 0.0 = 369.40$$

K:\560_Mittlerberg_Würenlingen\01_Projektierung\02_Studie\CAD\Studie_Hotlink_V_75_20250121\560_TG_Studie_V75_20250121_master.pln

KMP

560	100-14907.4
-----	-------------


1:200

Datum

~~Gezeichnet~~

Geändert am
Geändert von

KMP Architektur AG Telefon 056 438 08 08
Bahnhofstrasse 1 info@kmpag.ch
5430 Wettingen www.kmpag.ch

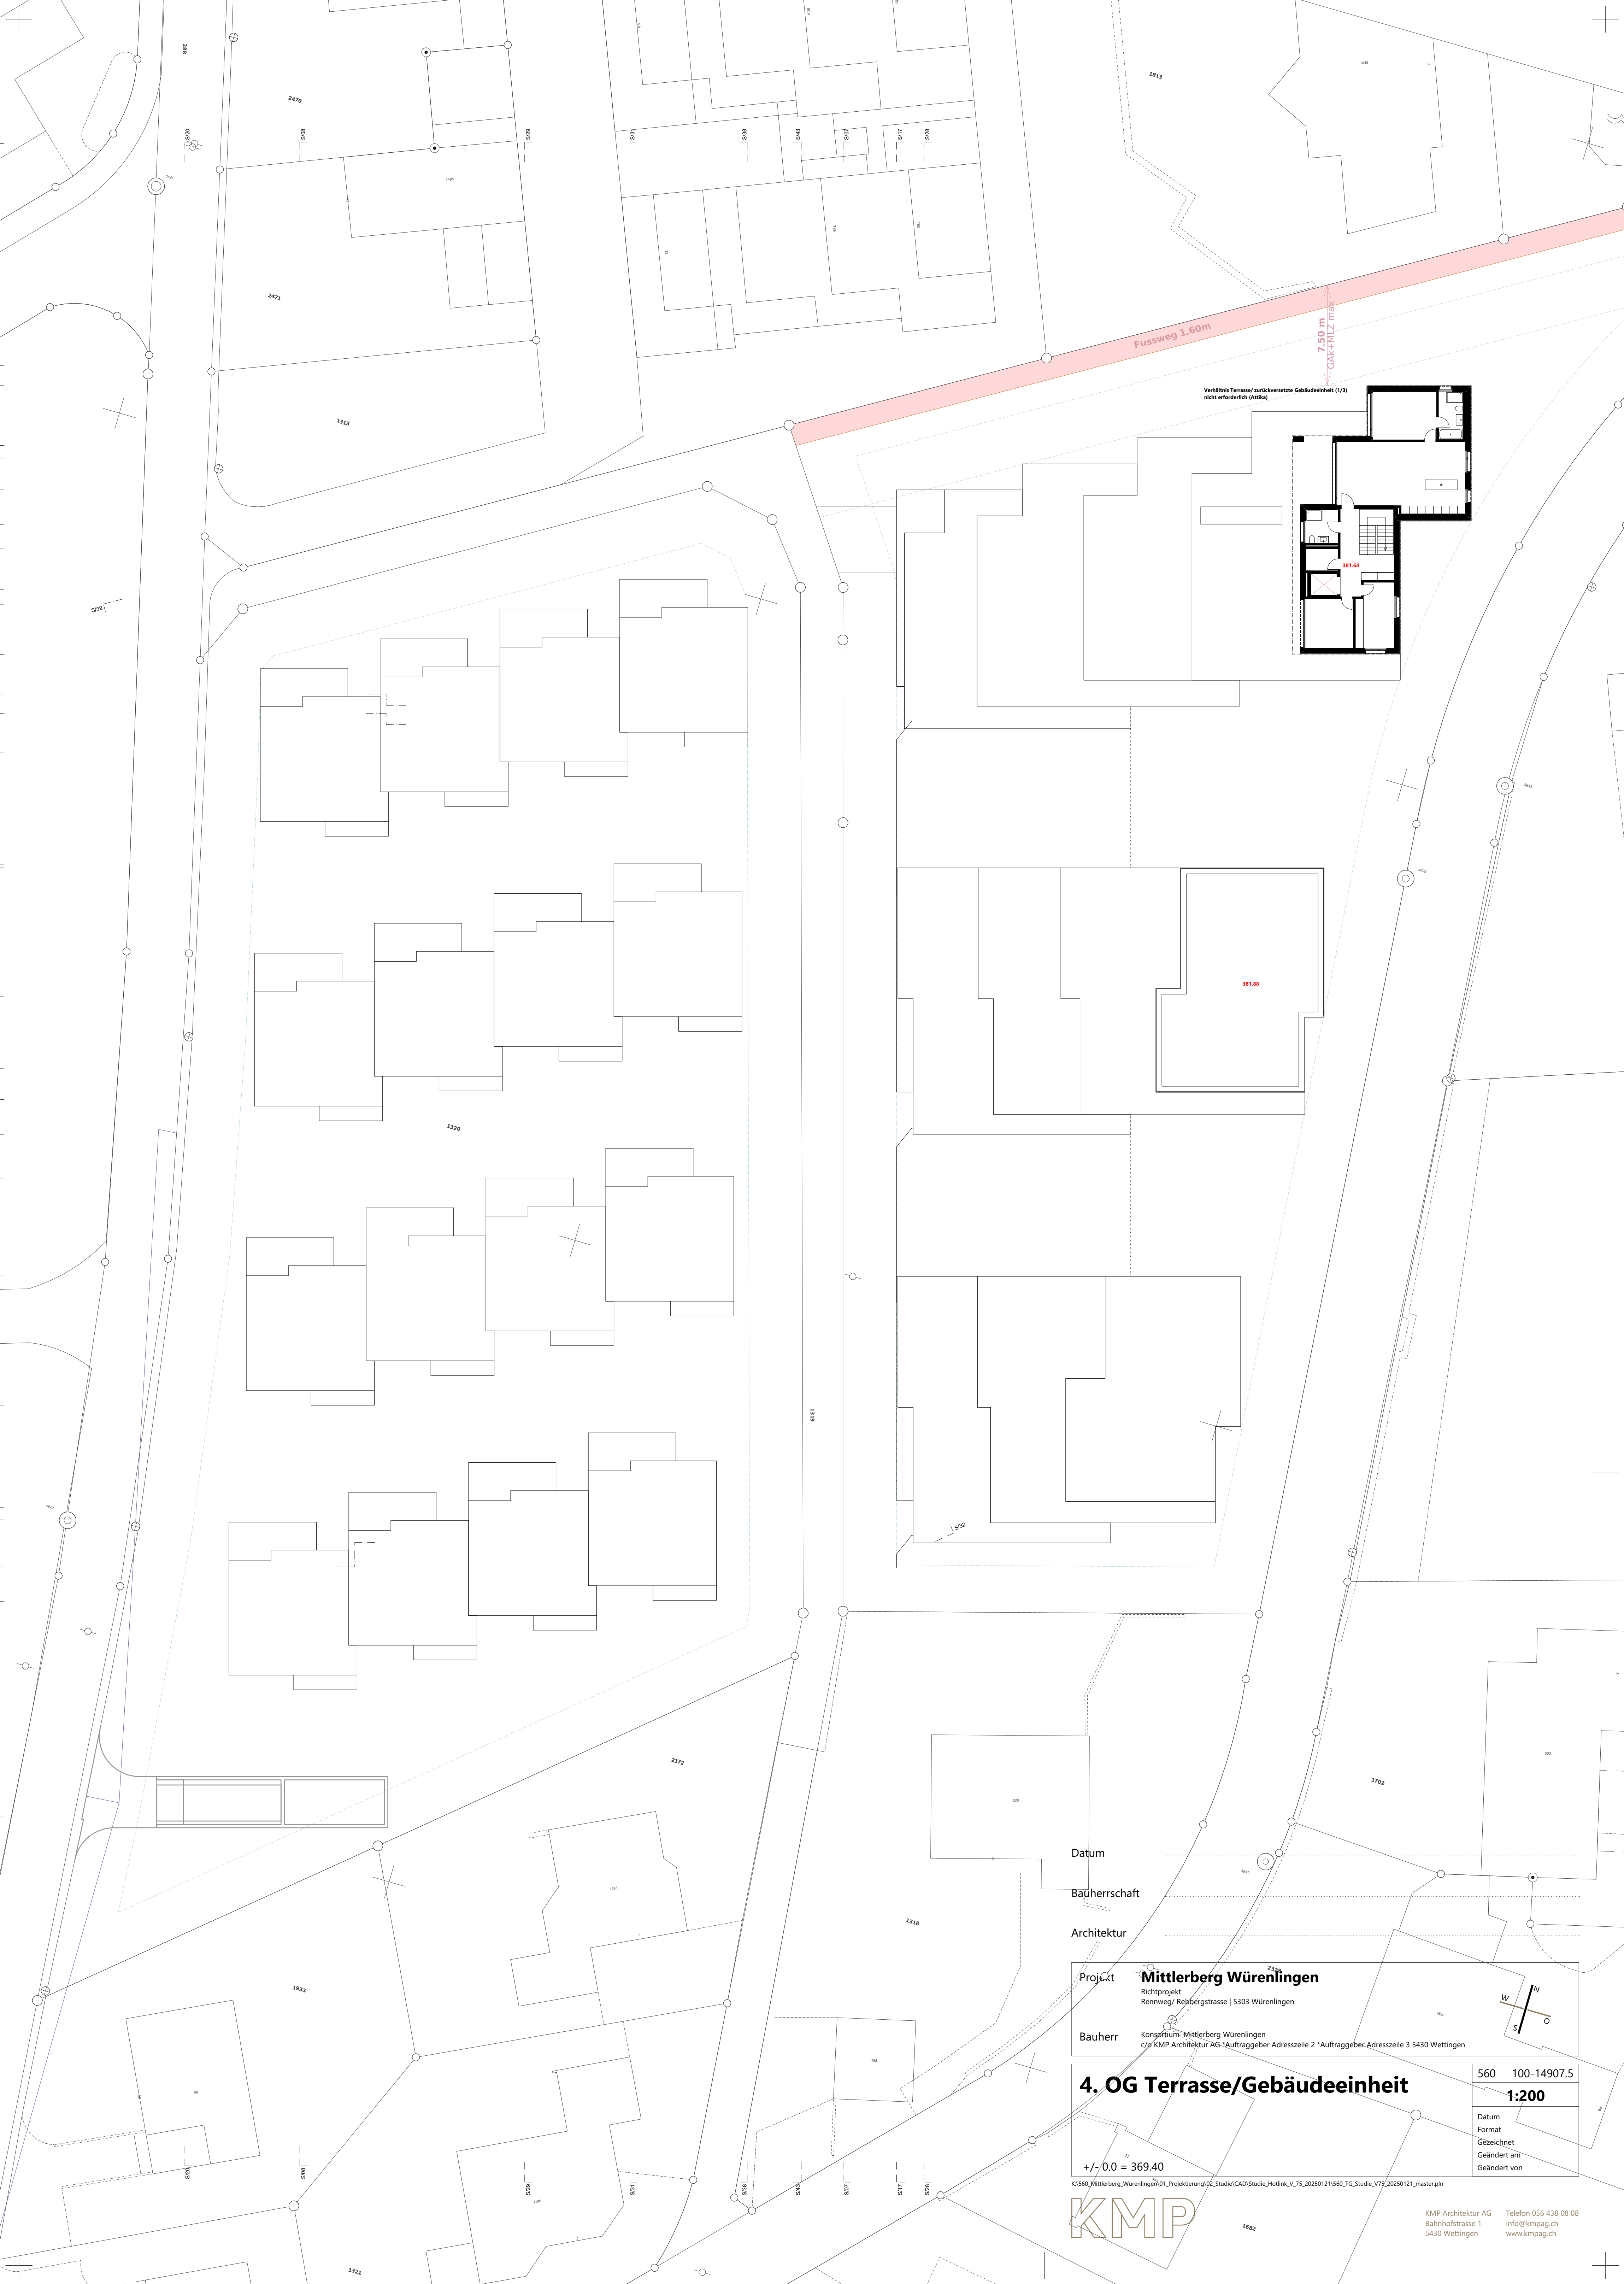

Verhältnis Terrasse/ zurückversetzte Gebäudeeinheit (1/3)
nicht erforderlich (Antika)

7.50 m
GAK+HILZ max

Fussweg 1.60m

381.64

381.88

Datum

Bauherrschaft

Architektur

Projekt

Mittlerberg Würenlingen

Richtprojekt
Rennweg/ Rebbergstrasse | 5303 Würenlingen

Bauherr


Konsortium: Mittlerberg Würenlingen
c/o KMP Architektur AG *Auftraggeber Adresszeile 2 *Auftraggeber Adresszeile 3 5430 Wettingen

4. OG Terrasse/Gebäudeeinheit

+/- 0.0 = 369.40

K:\560_Mittlerberg_Würenlingen\01_Projektierung\02_Studie\CAD\Studie_Hotlink_V_75_20250121\560_TG_Studie_V75_20250121_master.pln

KMP

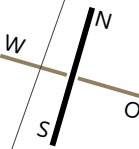

560 100-14907.5

1:200

Datum
Format
Gezeichnet
Geländert am
Geländert von

KMP Architektur AG
Bühnhofstrasse 1
5430 Wettingen
Telefon 056 438 08 08
info@kmpag.ch
www.kmpag.ch