



Datum

Bauherrschaft

Architektur

Projekt **Mittlerberg Würenlingen**

Richtprojekt
Rennweg/ Rebbergstrasse | 5303 Würenlingen

Bauherr Konsortium 'Mittlerberg Würenlingen'
c/o KMP Architektur AG *Auftraggeber Adresszeile 2 *Auftraggeber Adresszeile 3 5430 Wettingen

1. OG Attikanachweis

+/- 0.0 = 369.40

K:\560 Mittlerberg_Würenlingen\01_Projektierung\02_Studie\CAD\Studie_Hotlink_V_75_20250121\560_TG_Studie_V75_20250121_master.pln

KMP

560 100-14906.1

1:200

Datum
Format
Gezeichnet
Geändert am
Geändert von

KMP Architektur AG
Bahnhofstrasse 1
5430 Wettingen
Telefon 056 438 08 08
info@kmpag.ch
www.kmpag.ch



Datum

Bauherrschaft

Architektur

Projekt **Mittlerberg Würenlingen**

Richtprojekt
Rennweg/ Reibergstrasse | 5303 Würenlingen

Bauherr Konsortium: Mittlerberg Würenlingen
c/o KMP Architektur AG *Auftraggeber Adresszeile 2 *Auftraggeber Adresszeile 3 5430 Wettingen

2. OG Attikanachweis

+/- 0.0 = 369.40

K:\560_Mittlerberg_Würenlingen\01_Projektierung\02_Studie\CAD\Studie_Hotlink_V_75_20250121\560_TG_Studie_V75_20250121_master.pln


KMP

560 100-14906.2

1:200

Datum
Format
Gezeichnet
Geändert am
Geändert von

KMP Architektur AG
Bahnhofstrasse 1
5430 Wettingen
Telefon 056 438 08 08
info@kmpag.ch
www.kmpag.ch

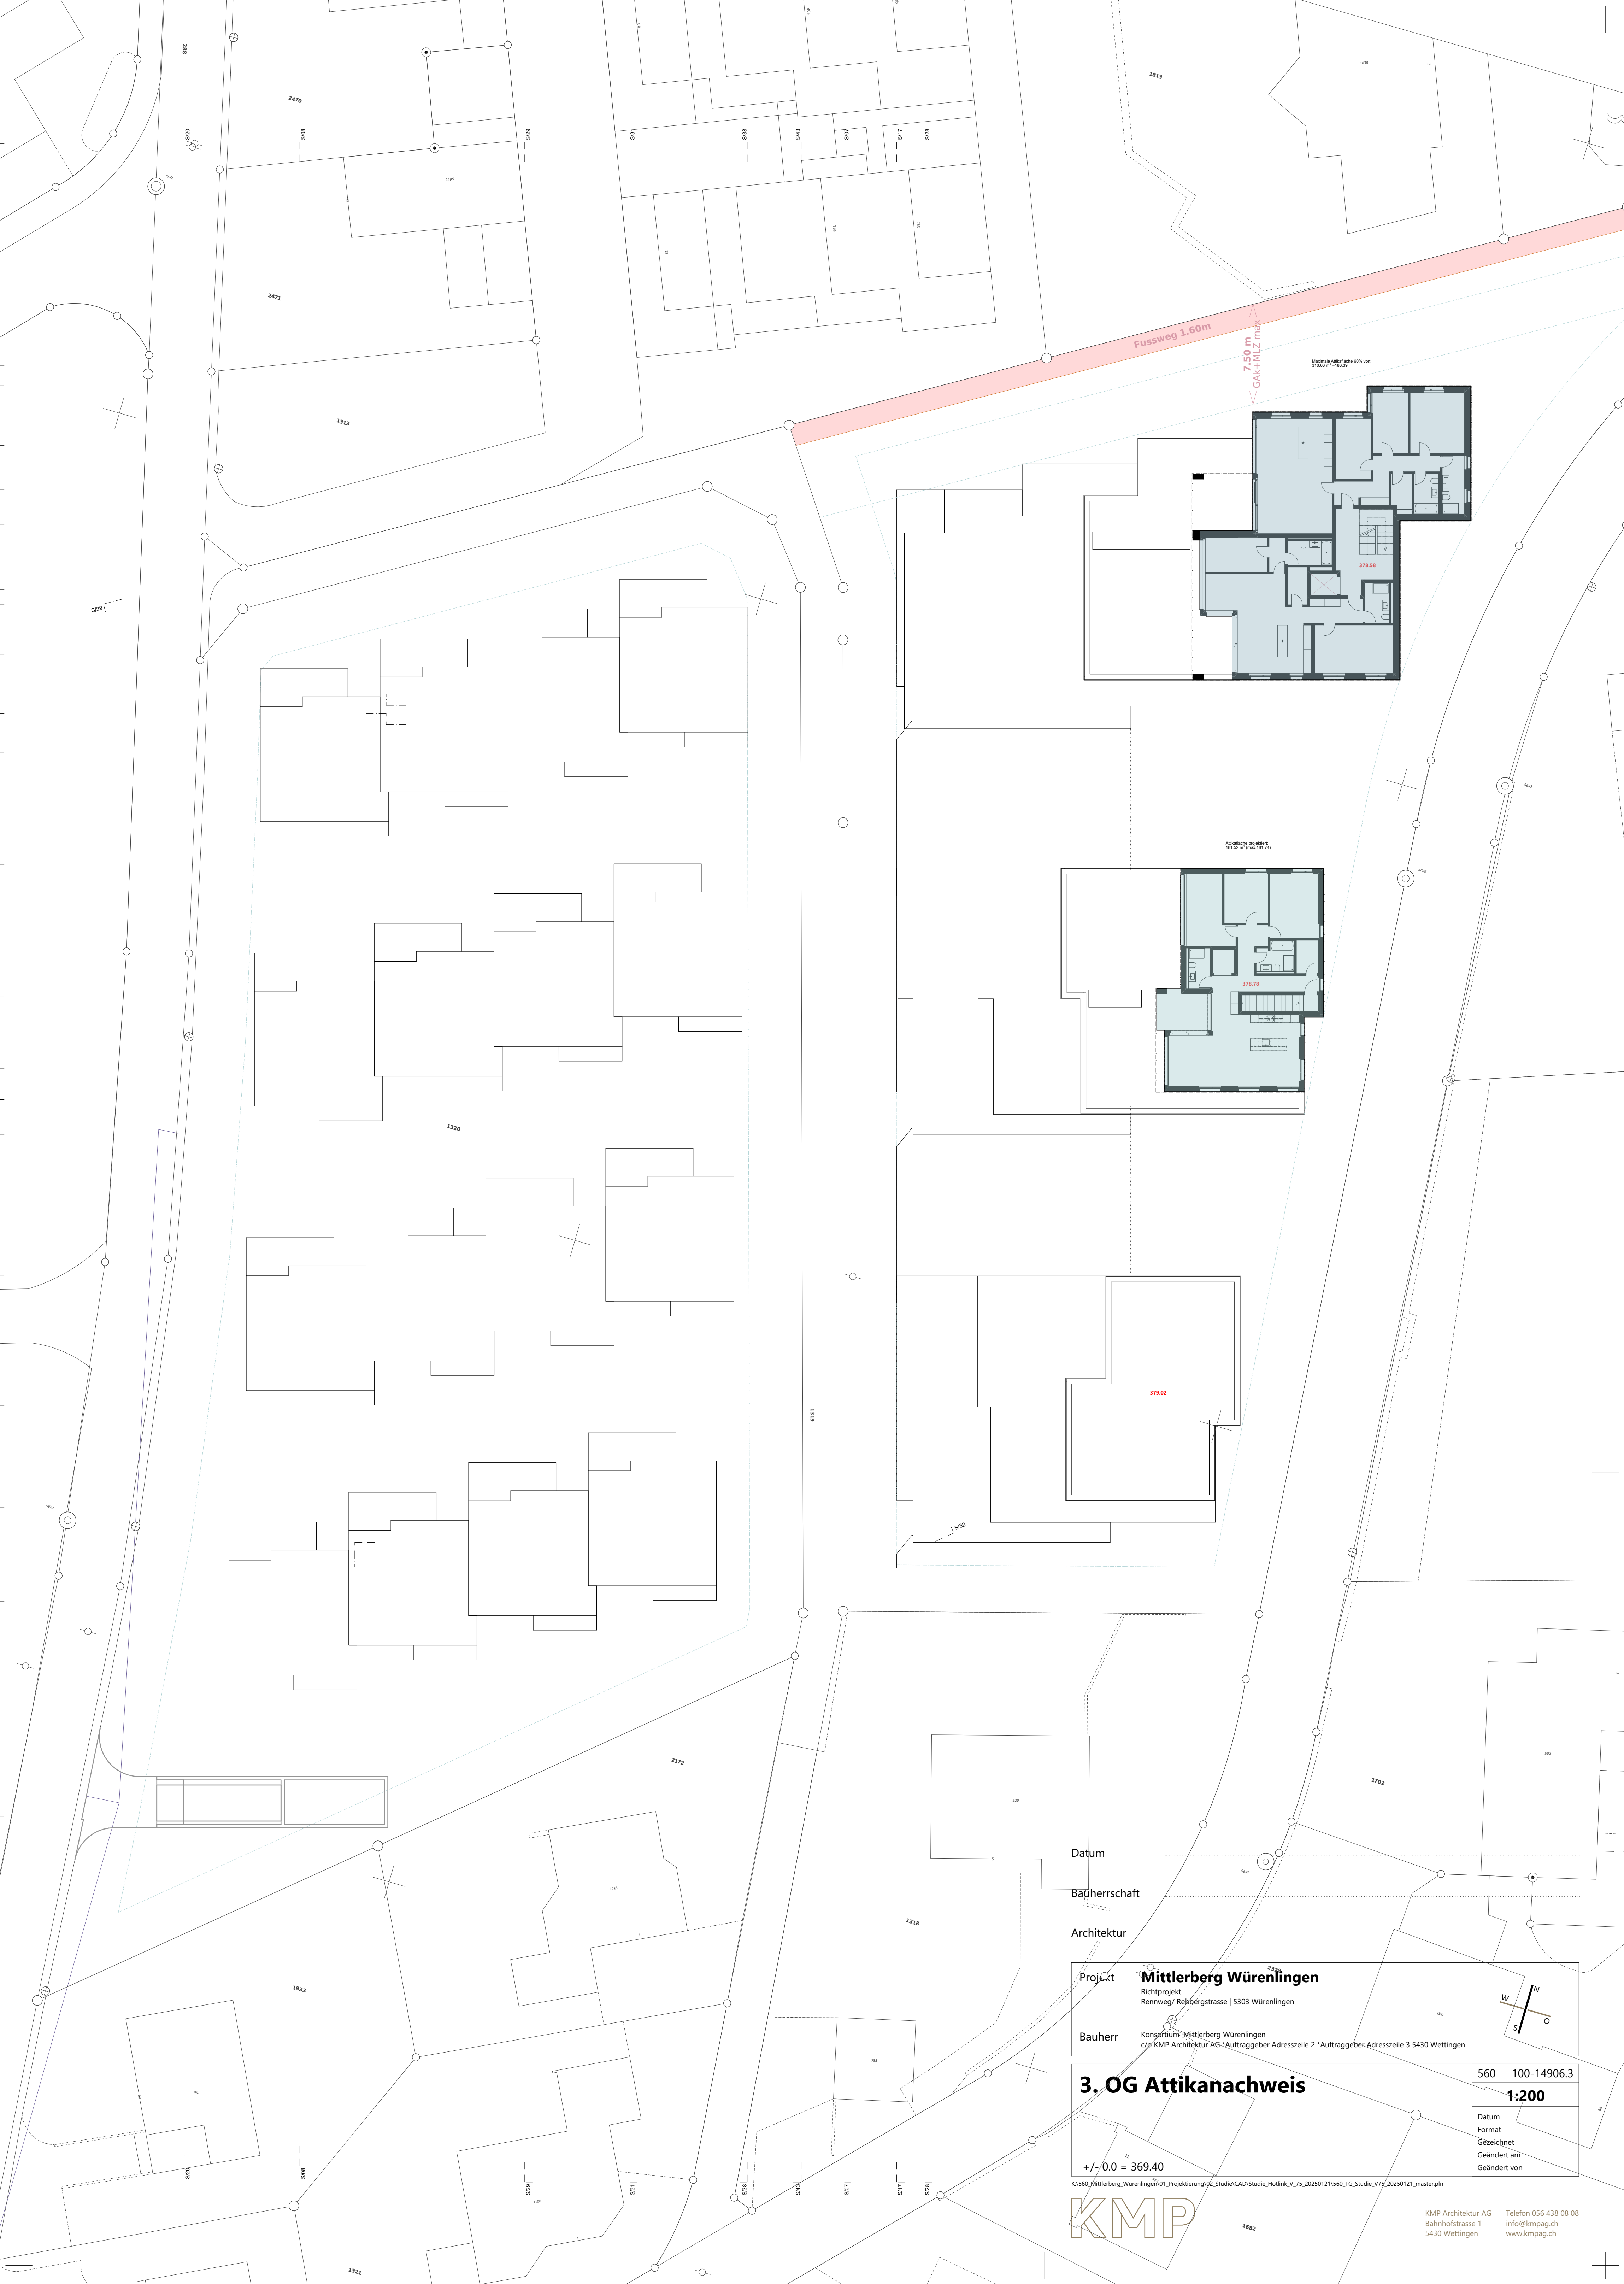

Datum

Bauherrschaft

Architektur

Projekt **Mittlerberg Würenlingen**

Richtprojekt
Rennweg/ Reibergstrasse | 5303 Würenlingen

Bauherr Konsortium: Mittlerberg Würenlingen
c/o KMP Architektur AG *Auftraggeber Adresszeile 2 *Auftraggeber Adresszeile 3 5430 Wettingen

3. OG Attikanachweis

+/- 0.0 = 369.40

K:\560_Mittlerberg_Würenlingen\01_Projektierung\02_Studie\CAD\Studie_Hotlink_V_75_20250121\560_TG_Studie_V75_20250121_master.pln

KMP

560 100-14906.3

1:200

Datum


Format

Gezeichnet

Geändert am

Geändert von

KMP Architektur AG
Bahnhofstrasse 1
5430 Wettingen
Telefon 056 438 08 08
info@kmpag.ch
www.kmpag.ch

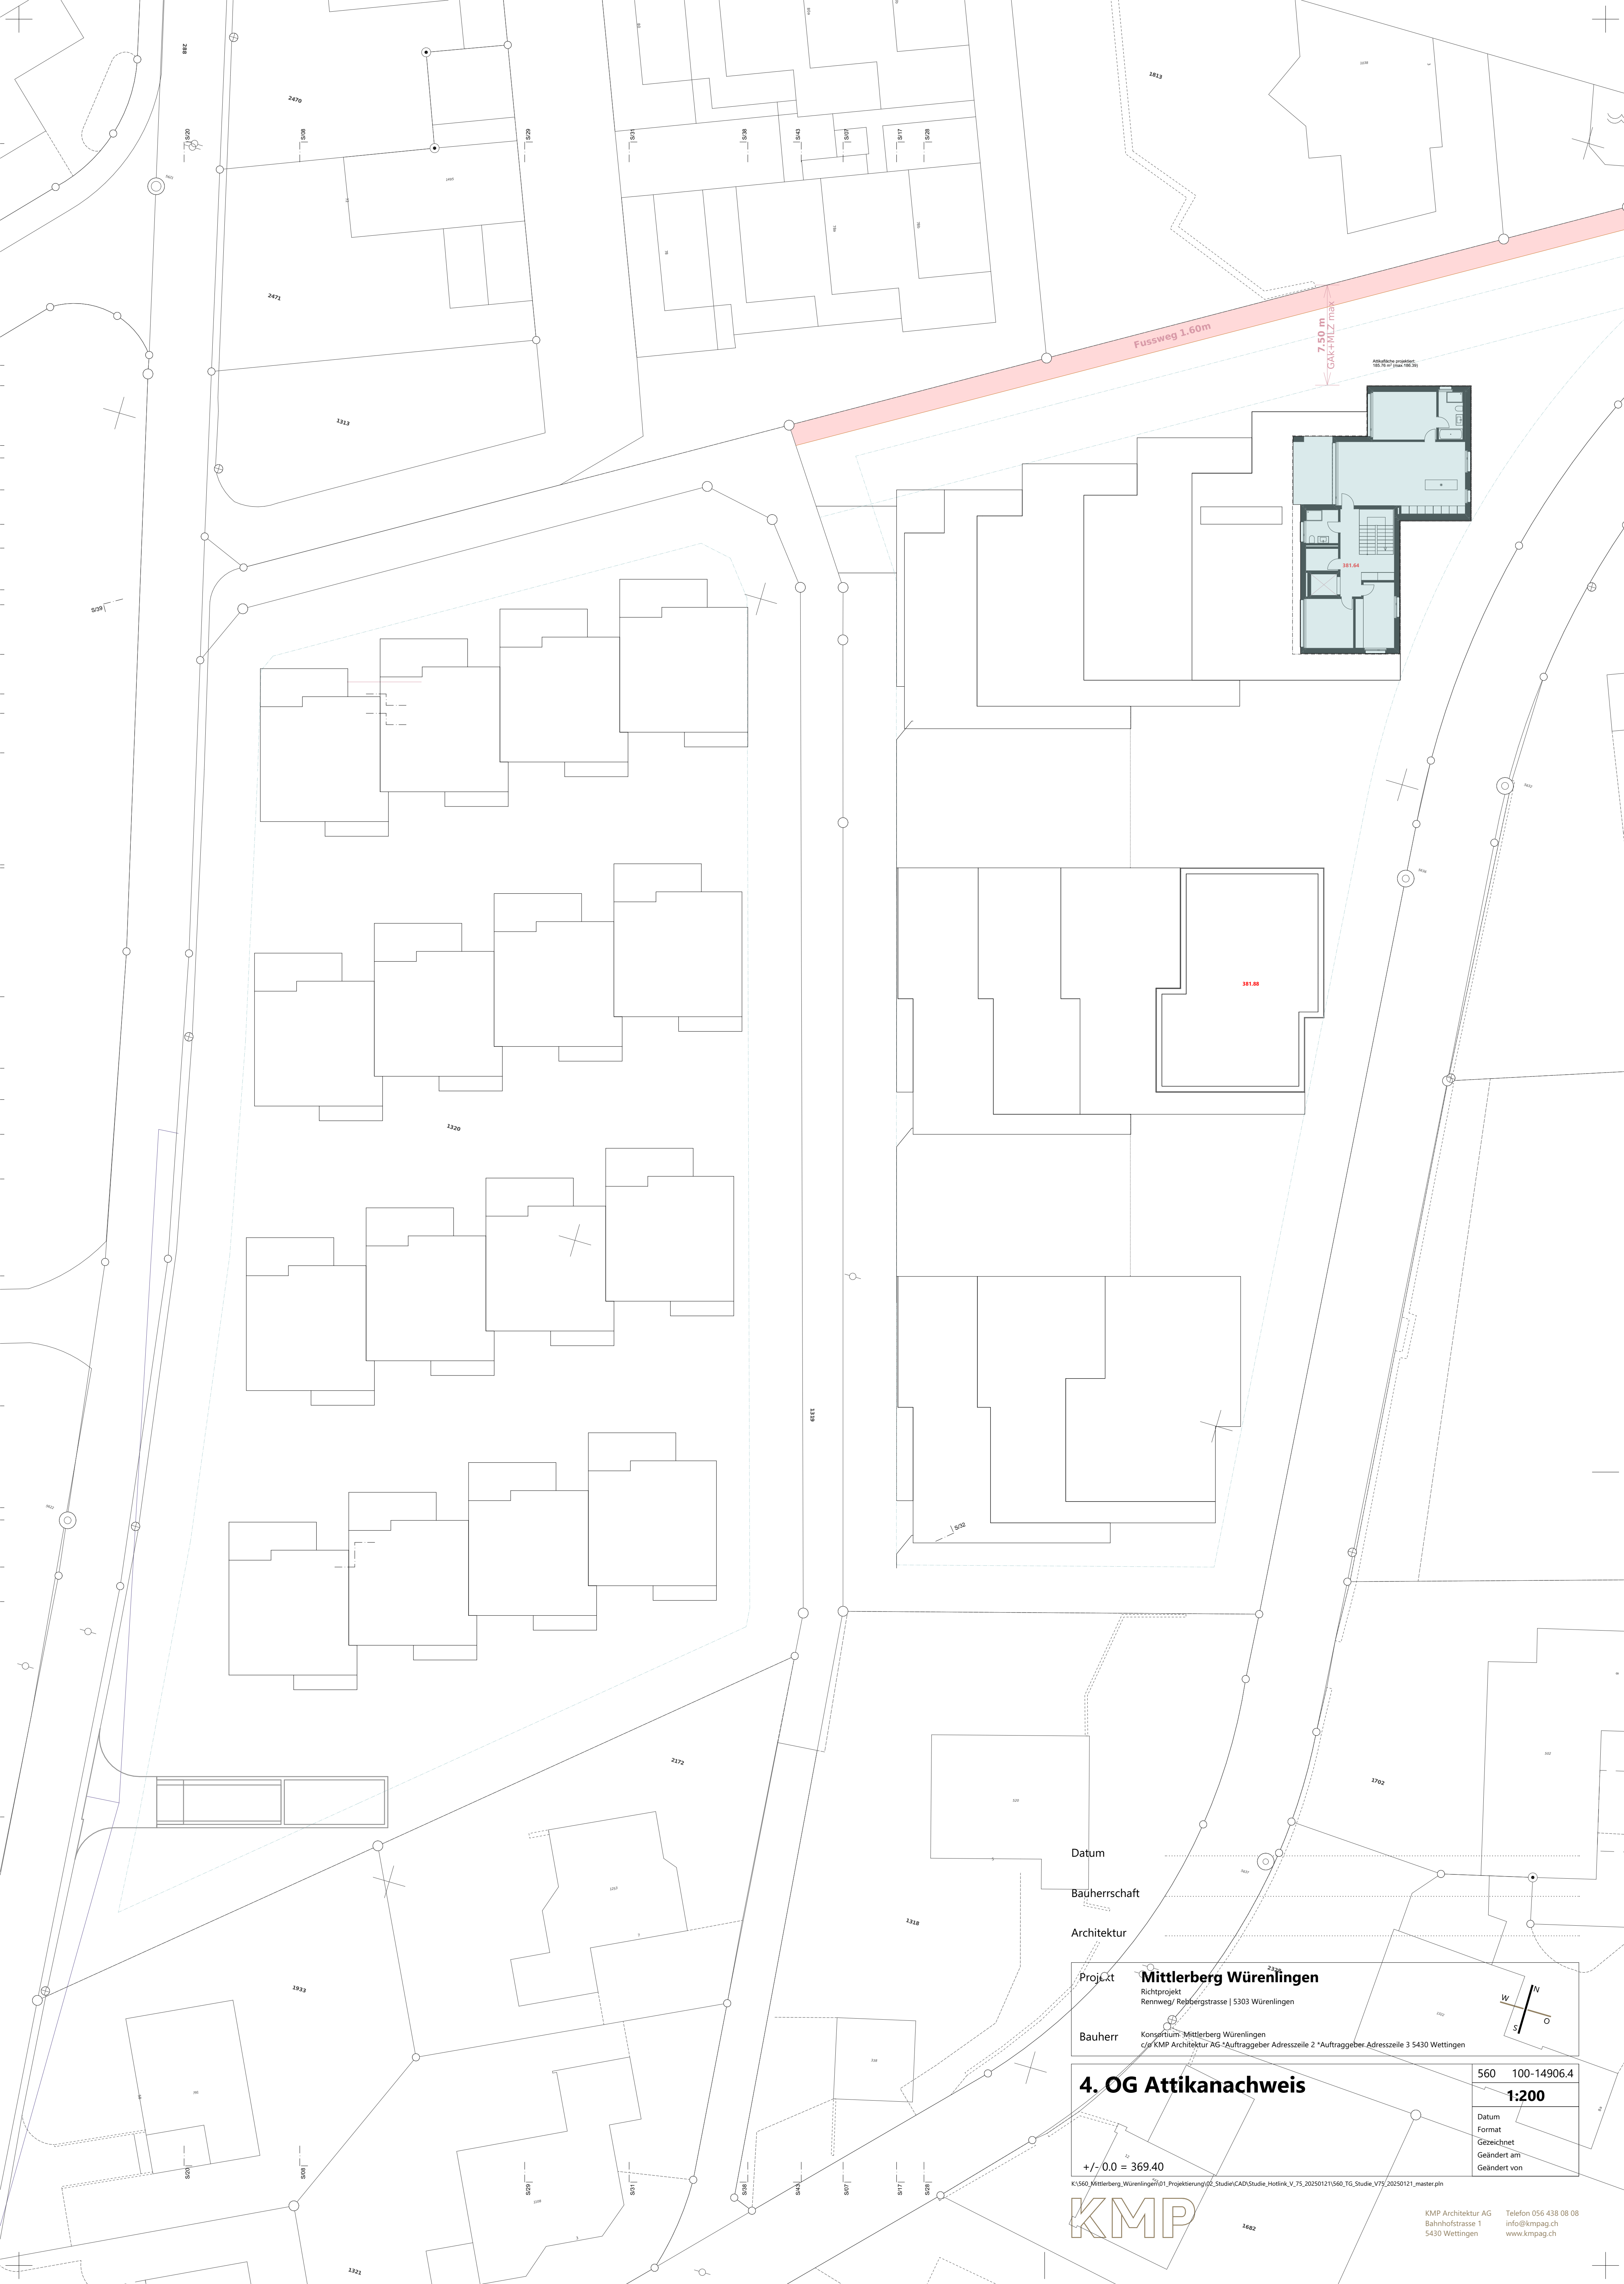

Datum

Bauherrschaft

Architektur

Projekt **Mittlerberg Würenlingen**

Richtprojekt
Rennweg/ Rehbergstrasse | 5303 Würenlingen

Bauherr Konsortium: Mittlerberg Würenlingen
c/o KMP Architektur AG *Auftraggeber Adresszeile 2 *Auftraggeber Adresszeile 3 5430 Wettingen

4. OG Attikanachweis

+/- 0.0 = 369.40

K:\560_Mittlerberg_Würenlingen\01_Projektierung\02_Studie\CAD\Studie_Hotlink_V_75_20250121\560_TG_Studie_V75_20250121_master.pln

KMP

560 100-14906.4

1:200

Datum
Format
Gezeichnet
Geändert am
Geändert von

KMP Architektur AG
Bühnholstrasse 1
5430 Wettingen
Telefon 056 438 08 08
info@kmpag.ch
www.kmpag.ch